



W.0.02 souterrain - casco appartement
 schaal 1:50

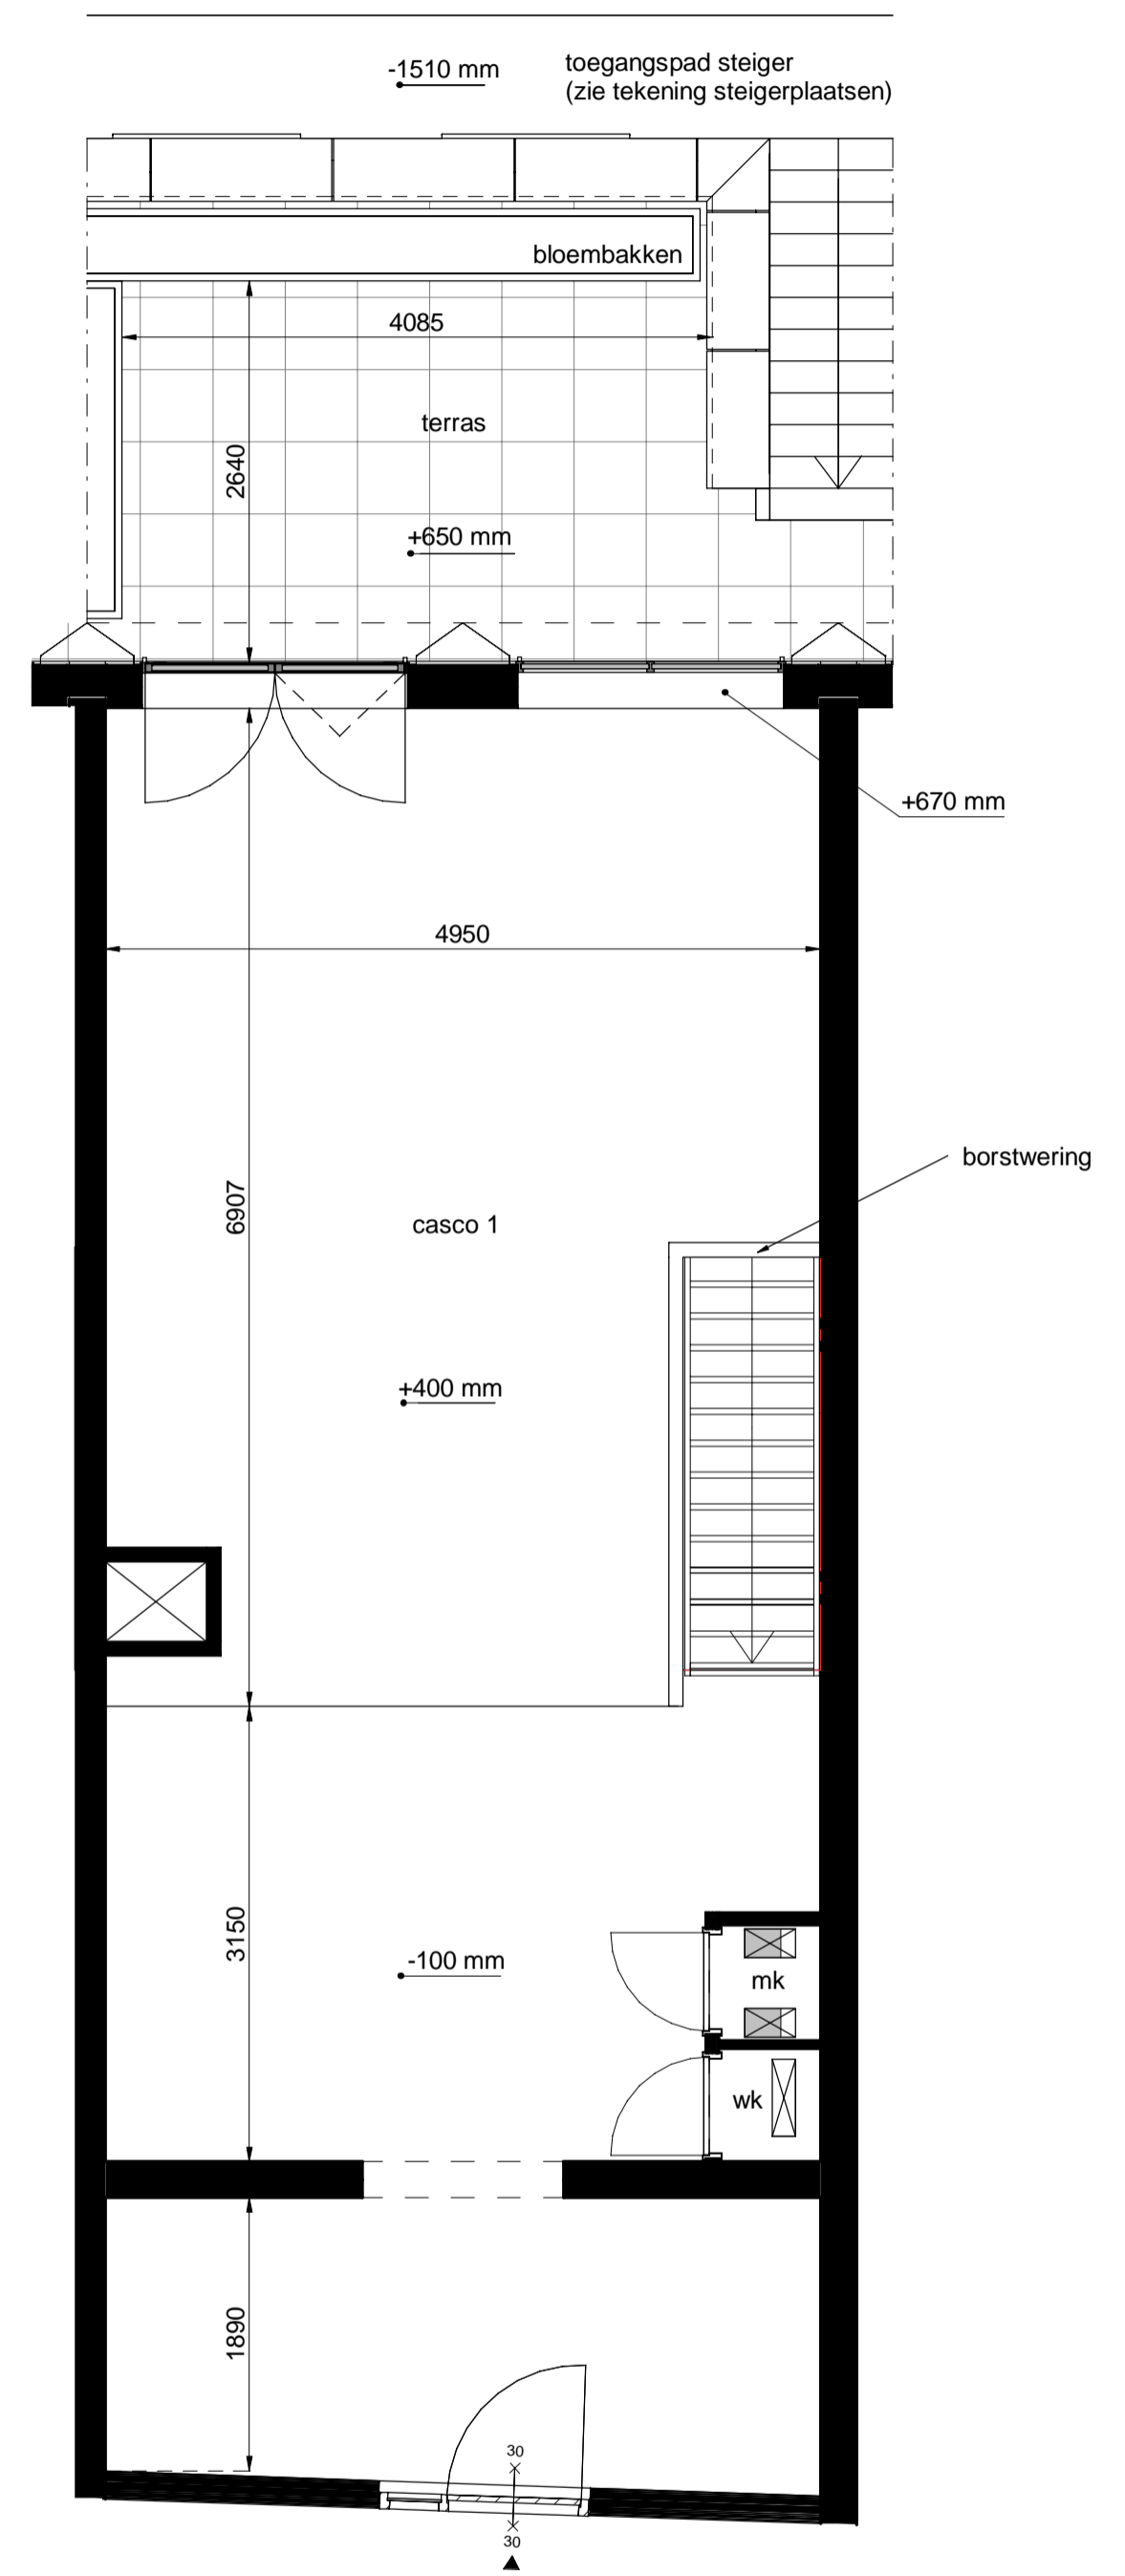

W.0.02 begane grond - casco appartement
 schaal 1:50

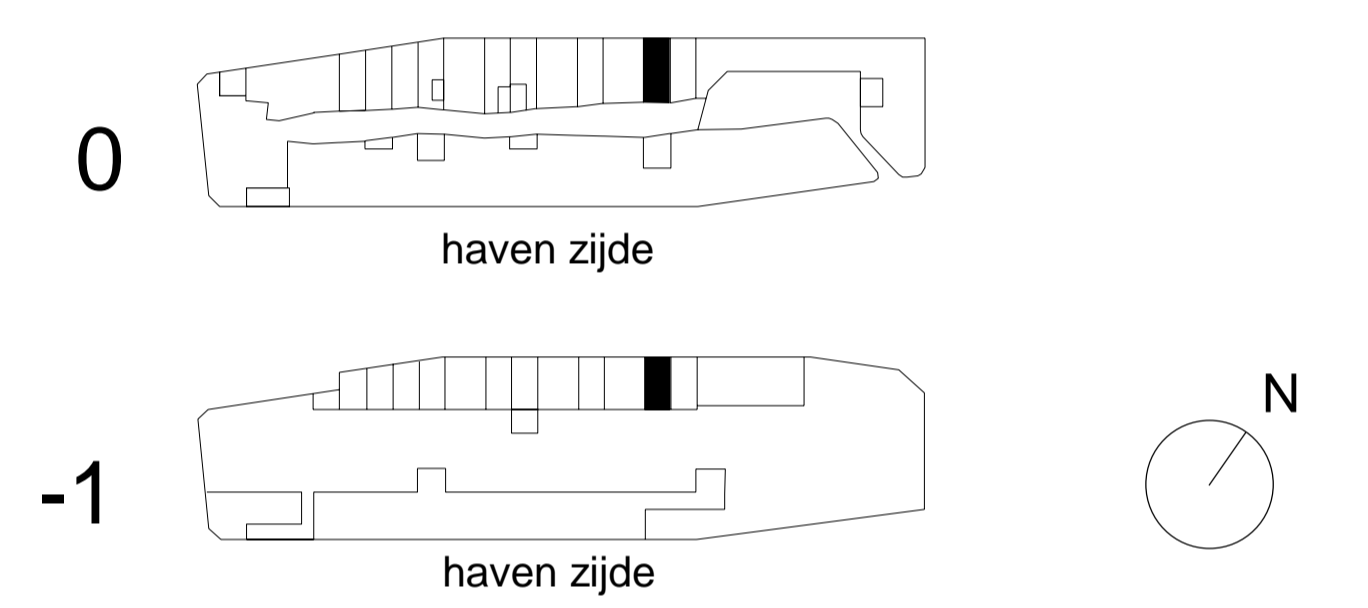

Jonas'	JonasYburg.nl
	Contact verkoop@jonasijburg.nl +31 685597333
	Architect Orange Architects



Type / GBO	casco appartement / 107m ²	Datum	1 Juli 2019
Bouwnummer	0.02 begane grond	Schaal	1:50 / A1
Tekening	plattegrond	AMVEST	
Adres	Krijn Taconiskade 35		