



W.0.03 souterrain - urban loft
 schaal 1 : 50

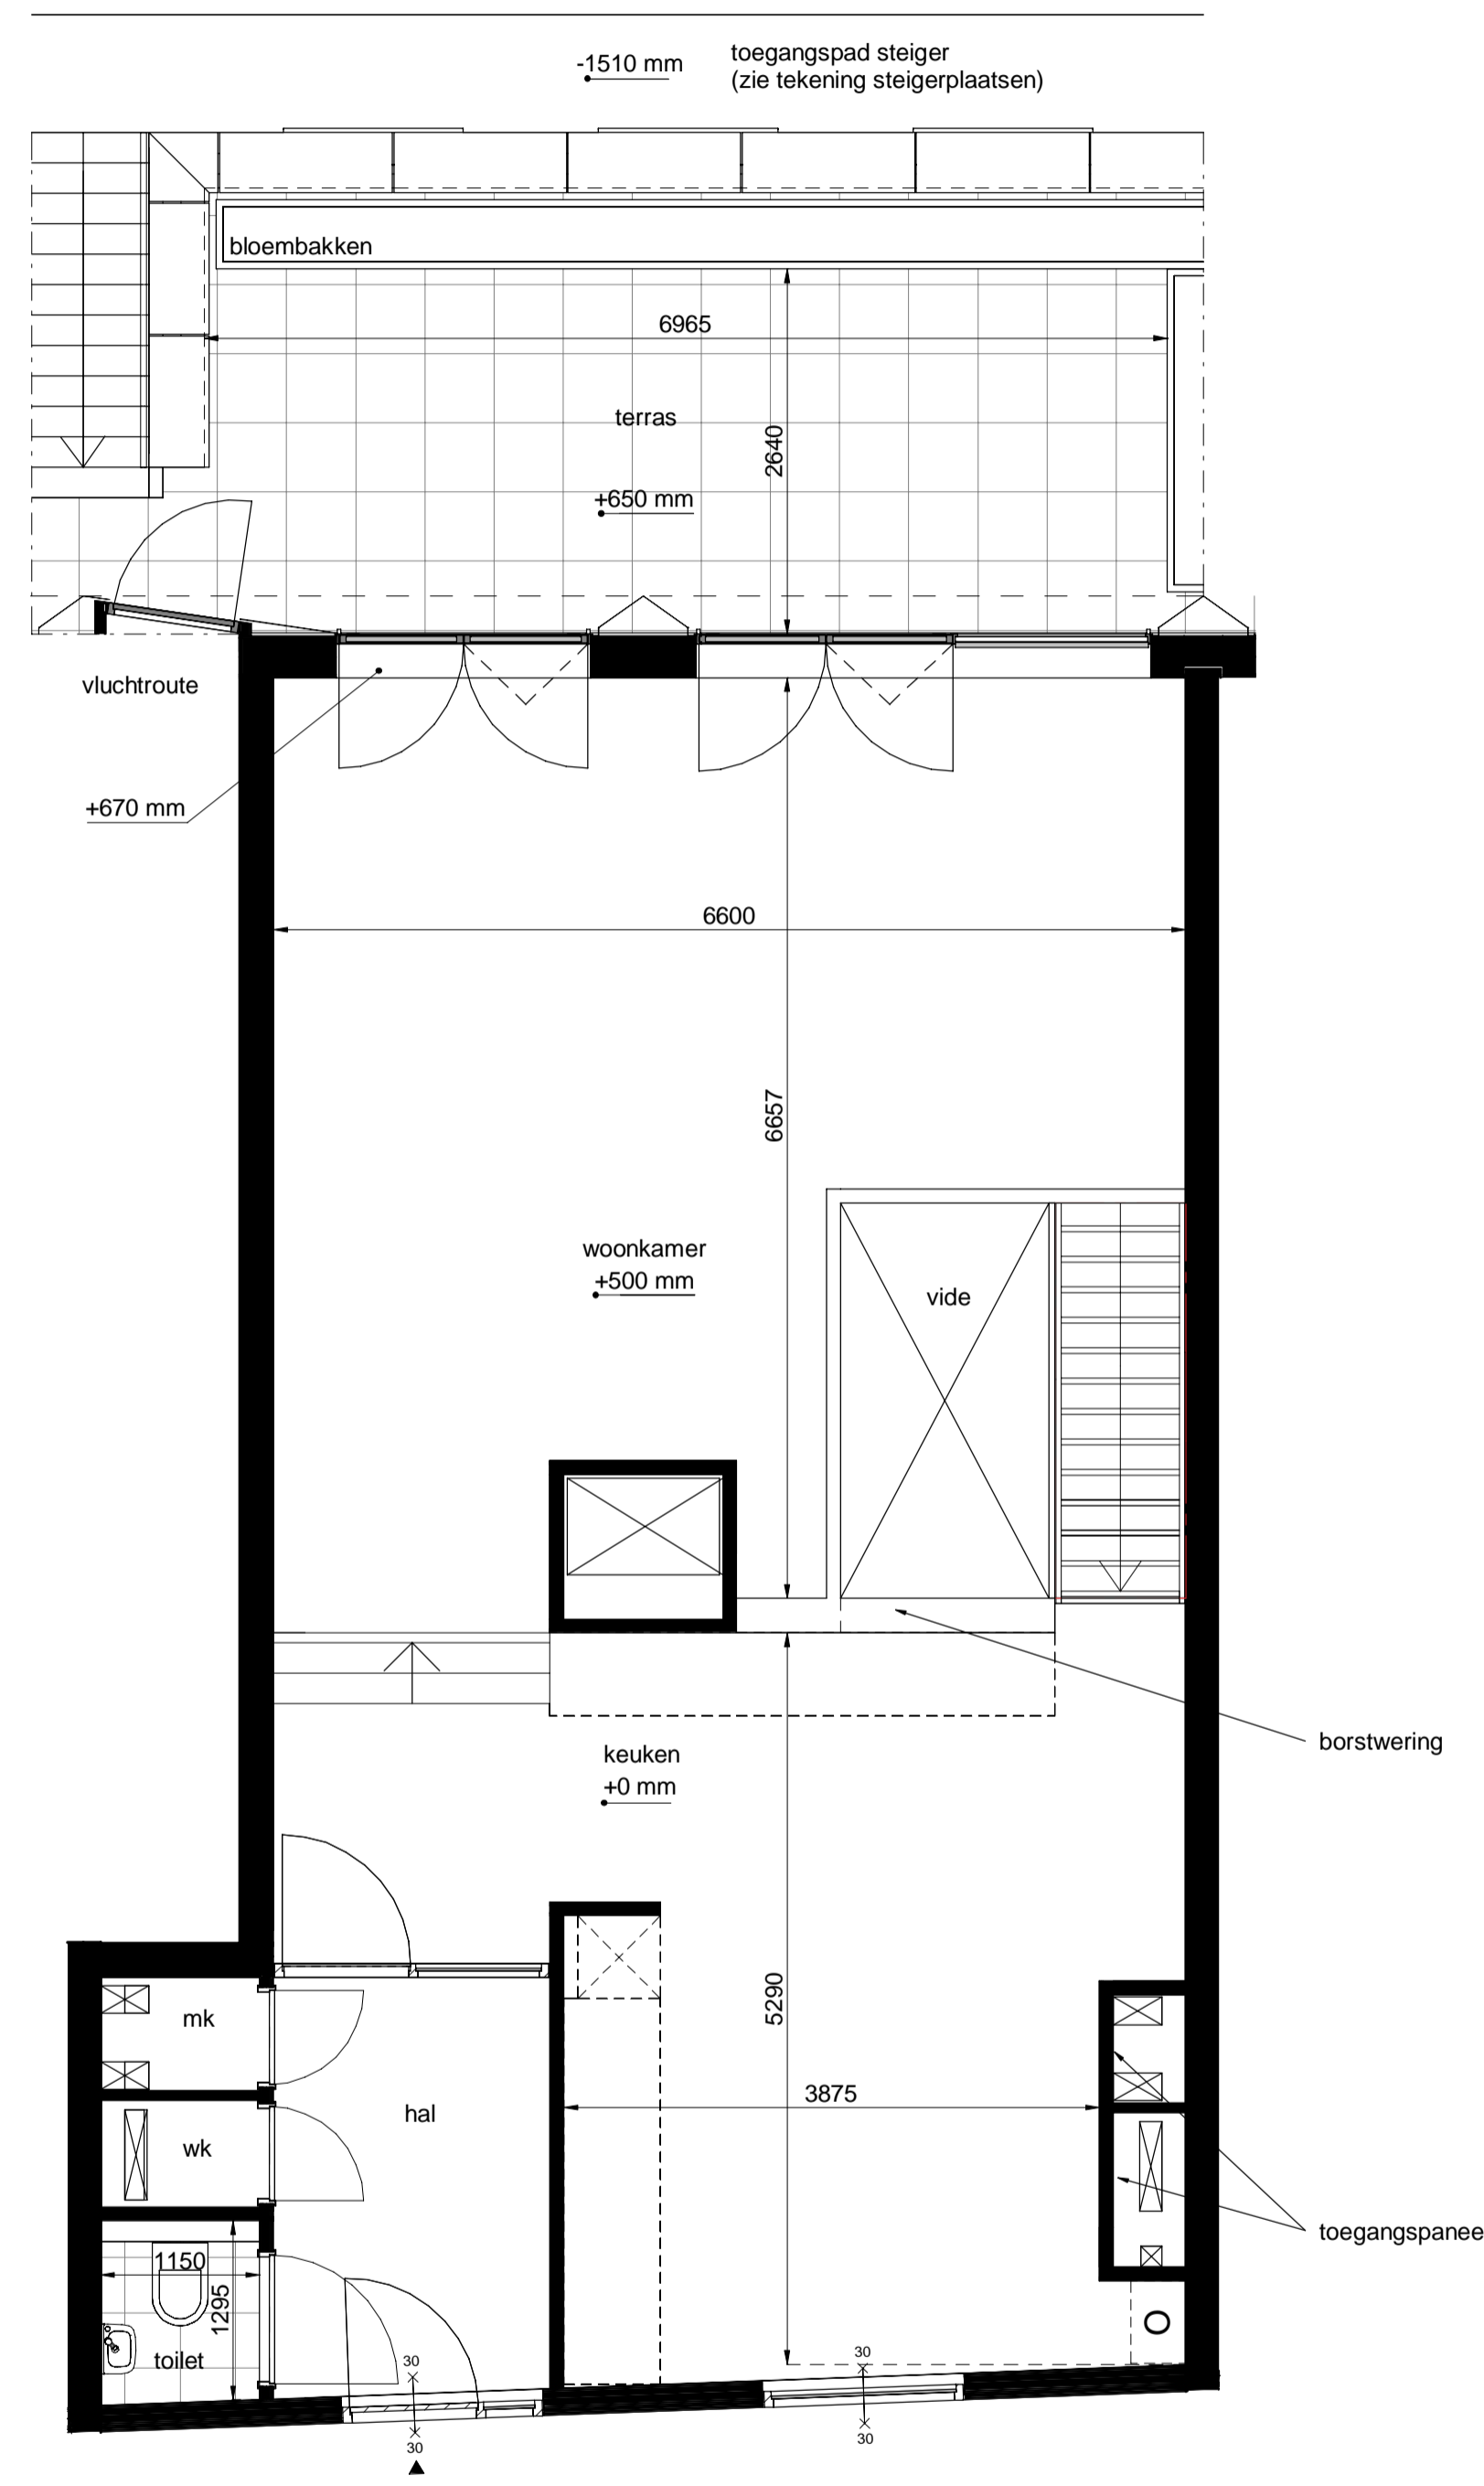

W.0.03 begane grond - urban loft
 schaal 1 : 50

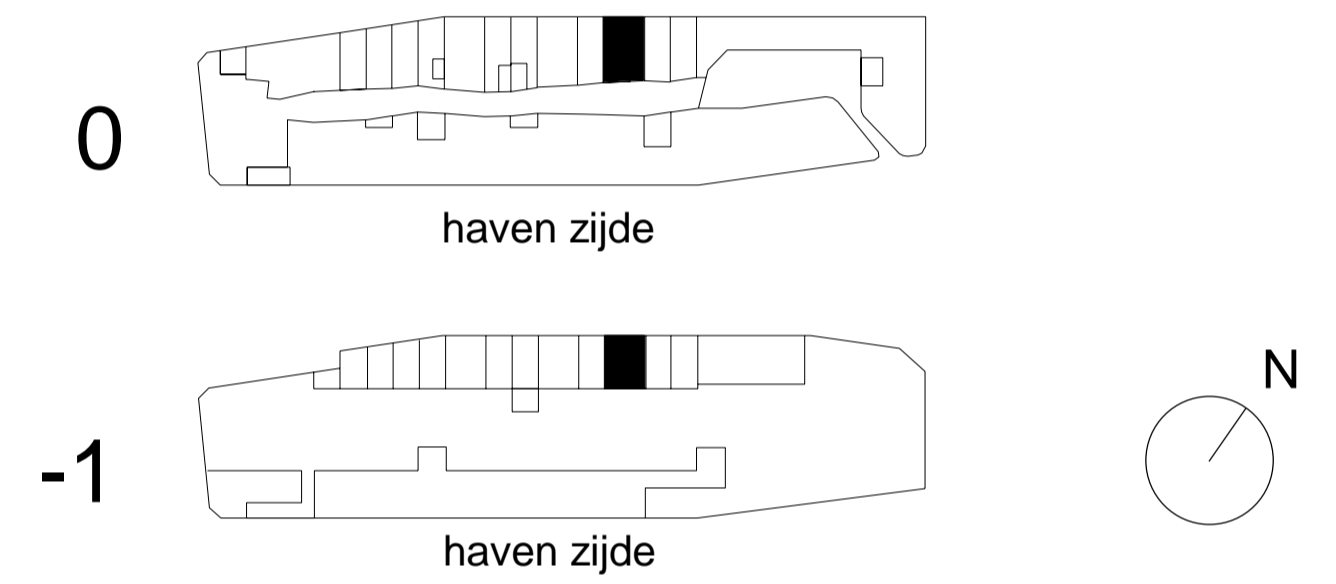

<h1>Jonas'</h1>	JonasYburg.nl
	Contact verkoop@jonasijburg.nl +31 685597333
	Architect Orange Architects



Type / GBO	urban loft / 152.8m ²	Datum	1 Juli 2019
Bouwnummer	0.03 begane grond	Schaal	1:50 / A1
Tekening	plattegrond	AMVEST Opdrachtgever	
Adres	Krijn Taconiskade 33		