



W.0.01 souterrain - urban appartement  
 schaal 1:50

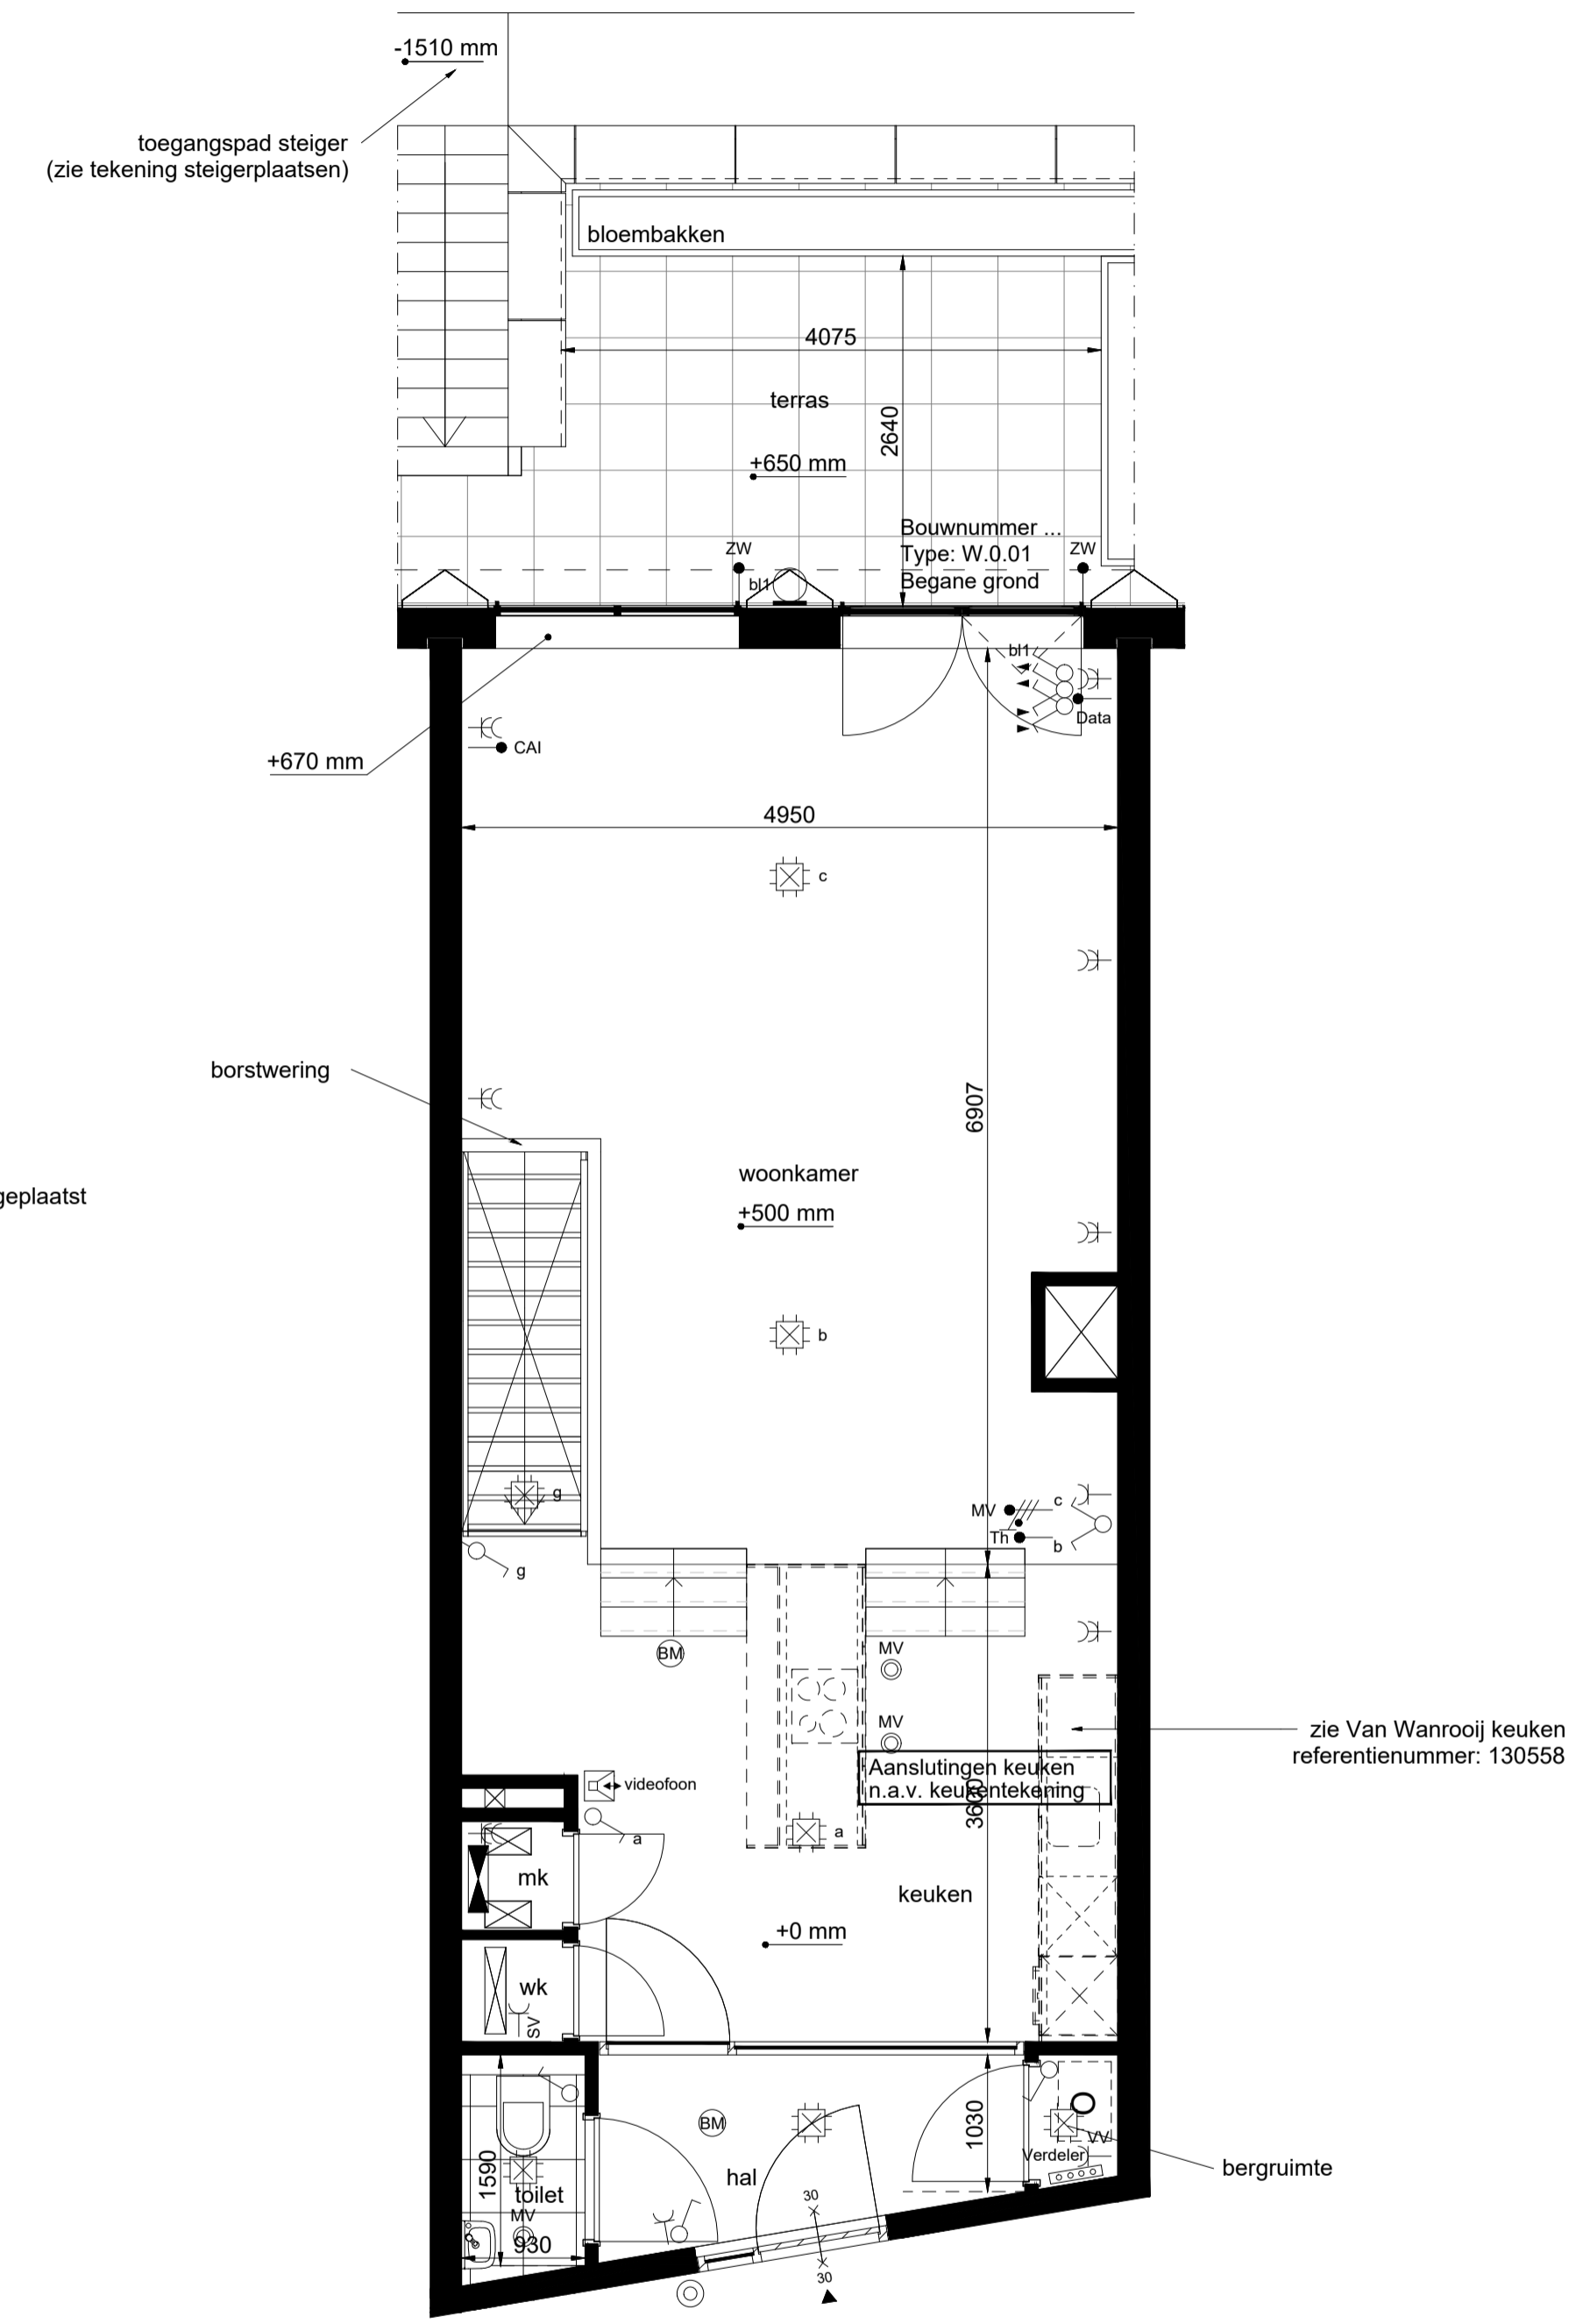

W.0.01 begane grond - urban appartement  
 schaal 1:50

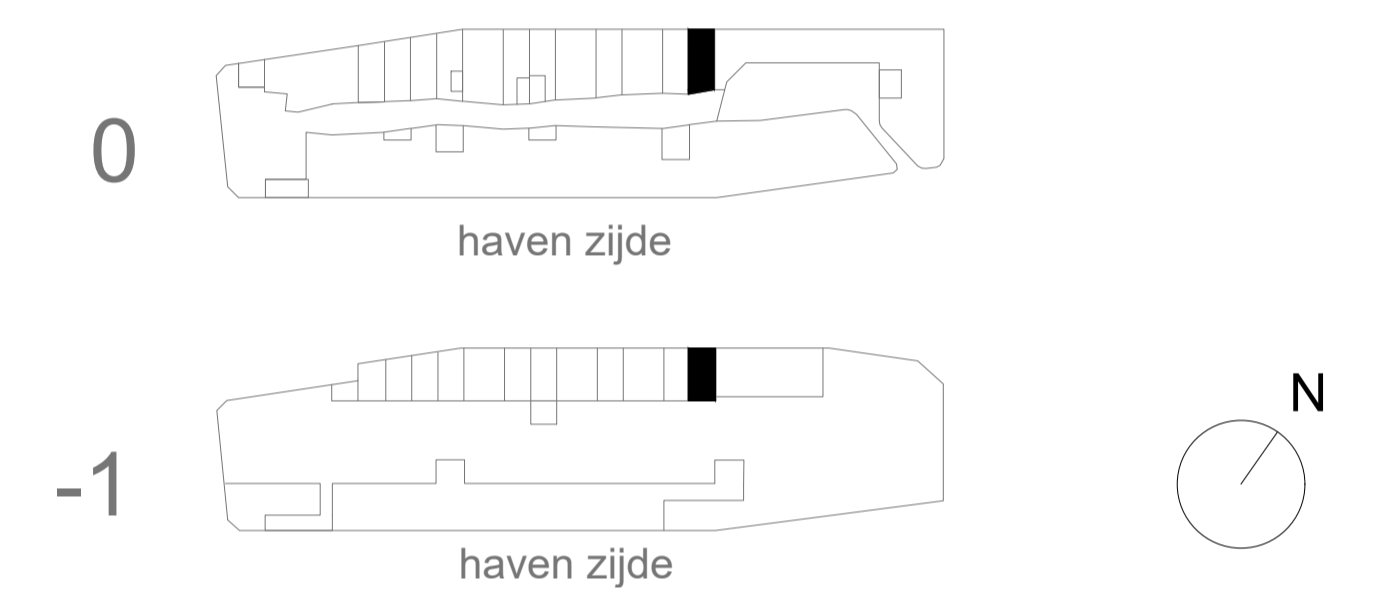

Jonas'	JonasJBurg.nl	
	Contact	verkoop@jonasijburg.nl +31 685597333
	Architect	Orange Architects



Type / GBO	urban appartement / 107m <sup>2</sup>	Datum	6 April 2020
Bouwnummer	0.01 begane grond	Schaal	1:50 / A1
Tekening	plattegrond	AMVEST	
Adres	Krijn Taconiskade 37		