



W.0.02 souterrain - urban appartement
 schaal 1:50

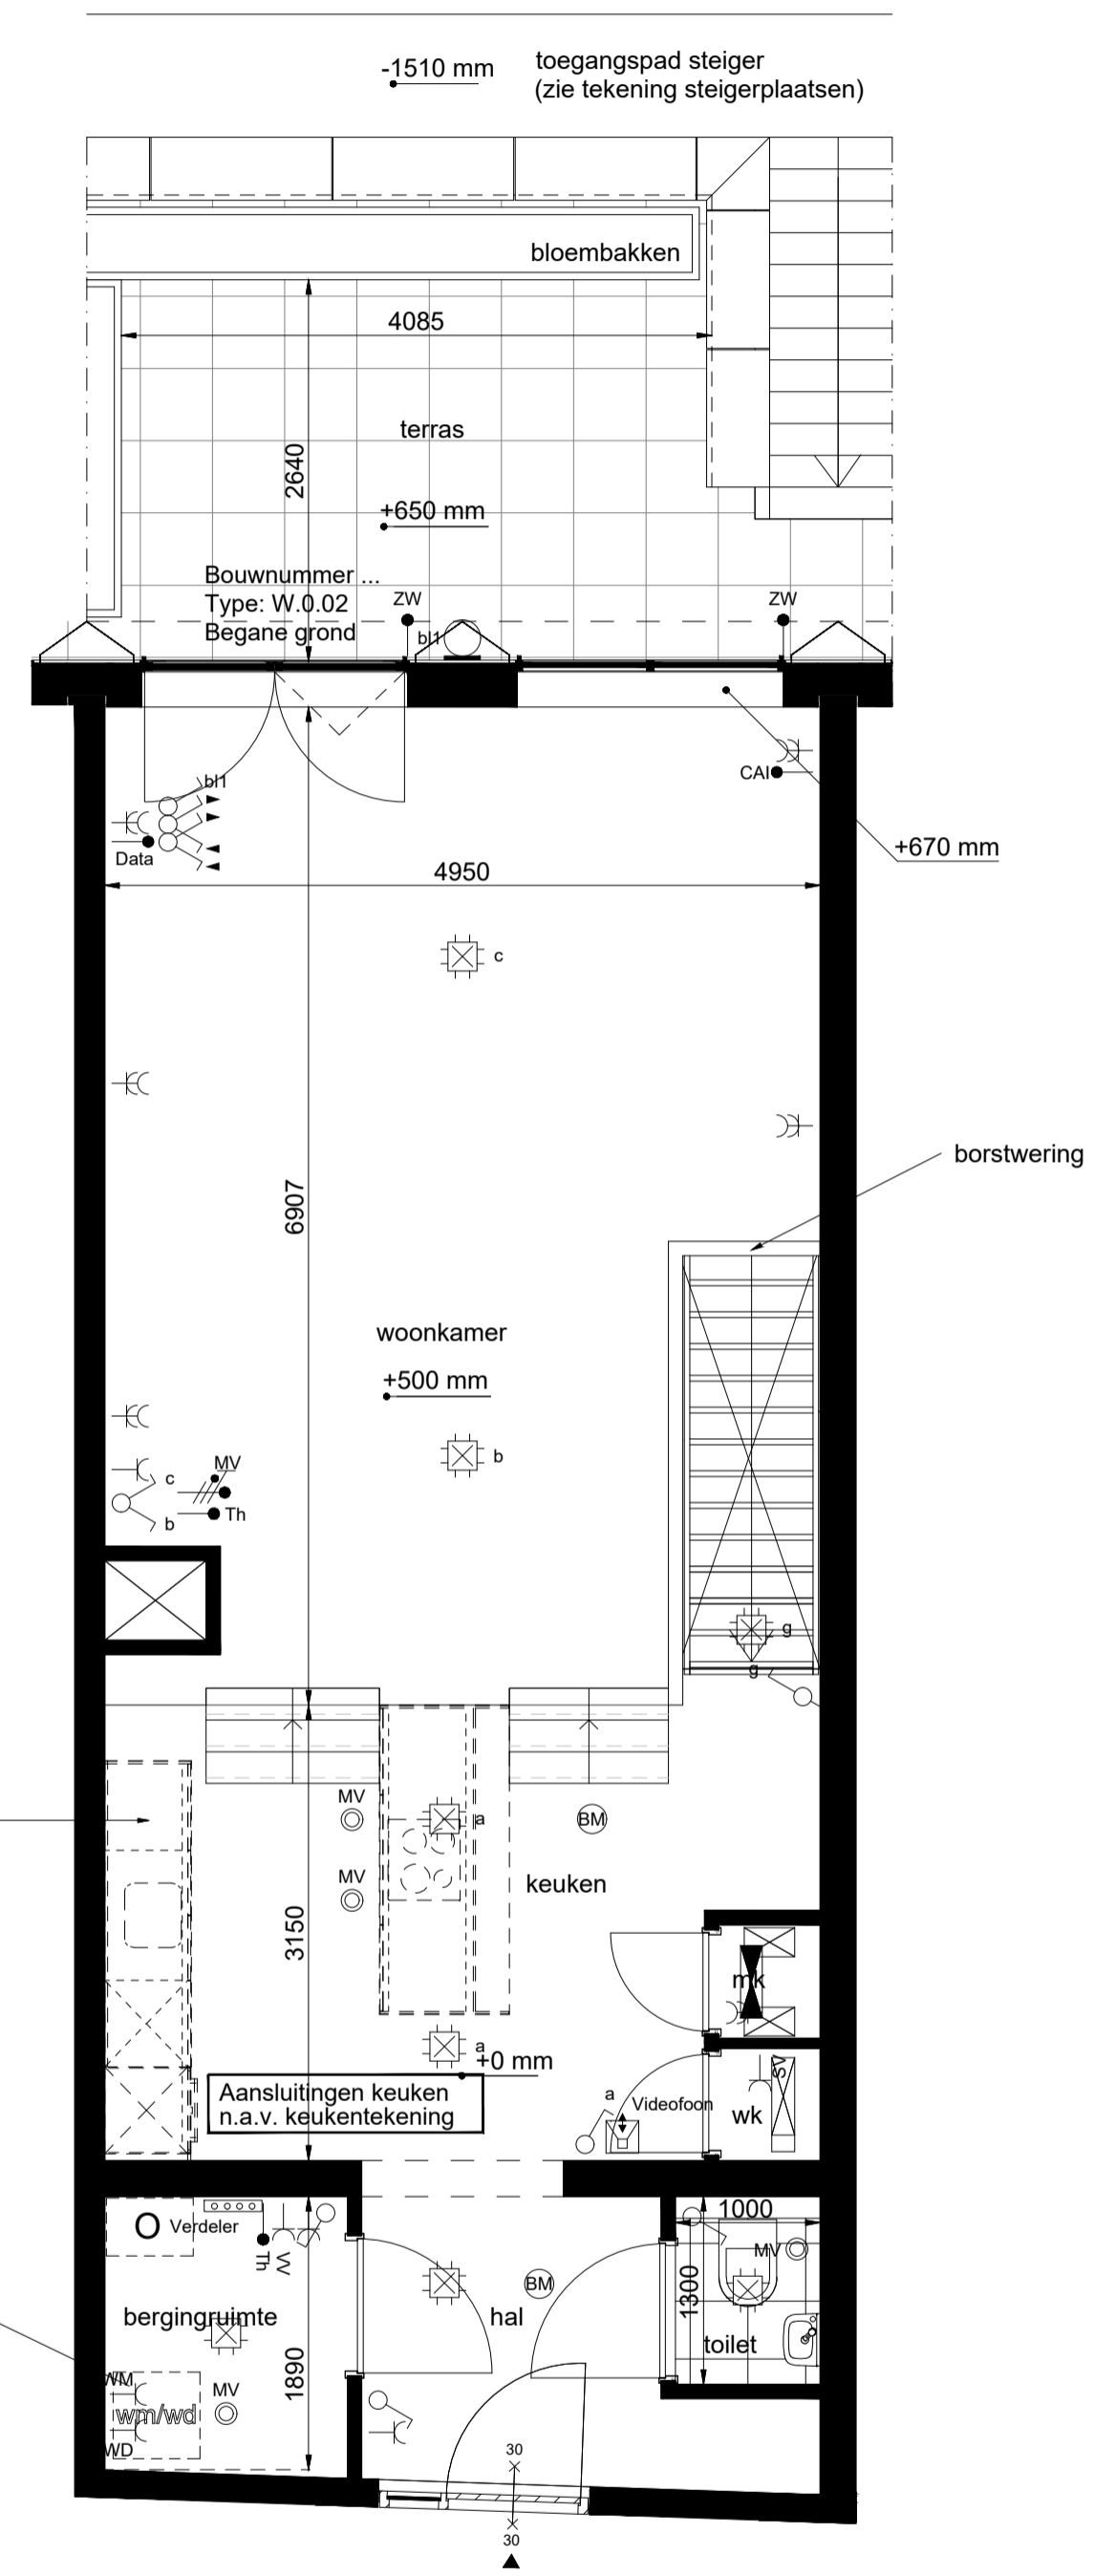

W.0.02 begane grond - urban appartement
 schaal 1:50

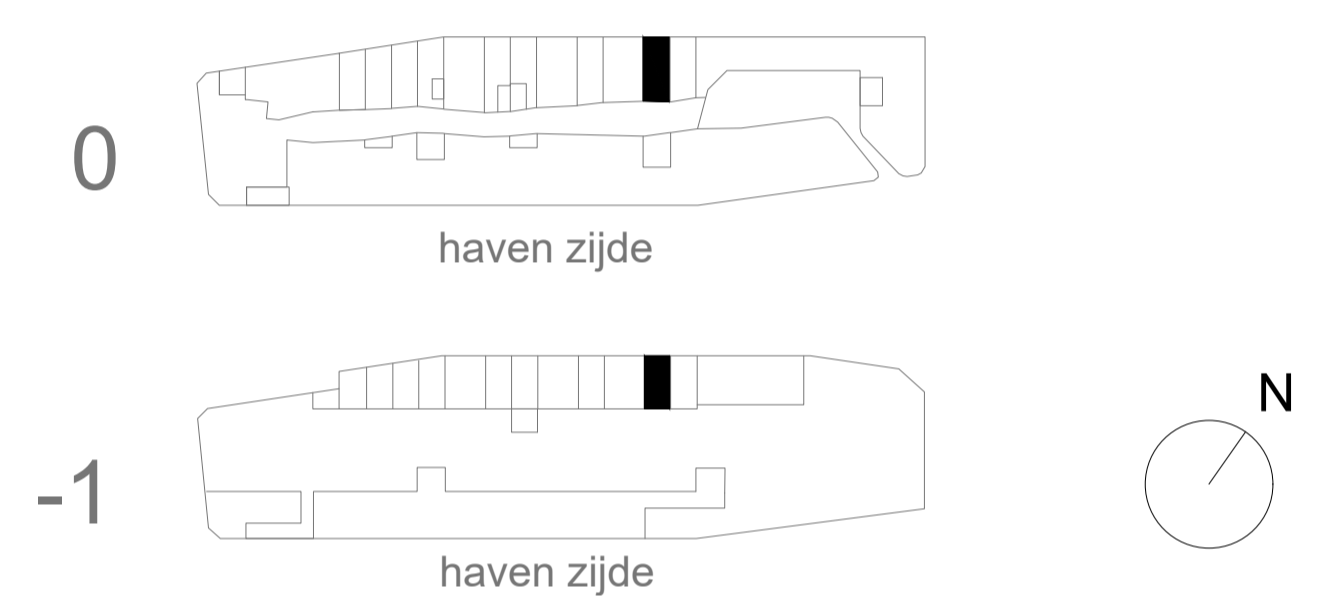

Jonas'	JonasJBurg.nl
	Contact verkoop@jonasjburg.nl +31 685597333
	Architect Orange Architects



Type / GBO	urban appartement / 107m ²	Datum	6 April 2020
Bouwnummer	0.02 begane grond	Schaal	1:50 / A1
Tekening	plattegrond	AMVEST	
Adres	Krijn Taconiskade 35		