



W.0.04 souterrain - urban appartement  
 schaal 1 : 50

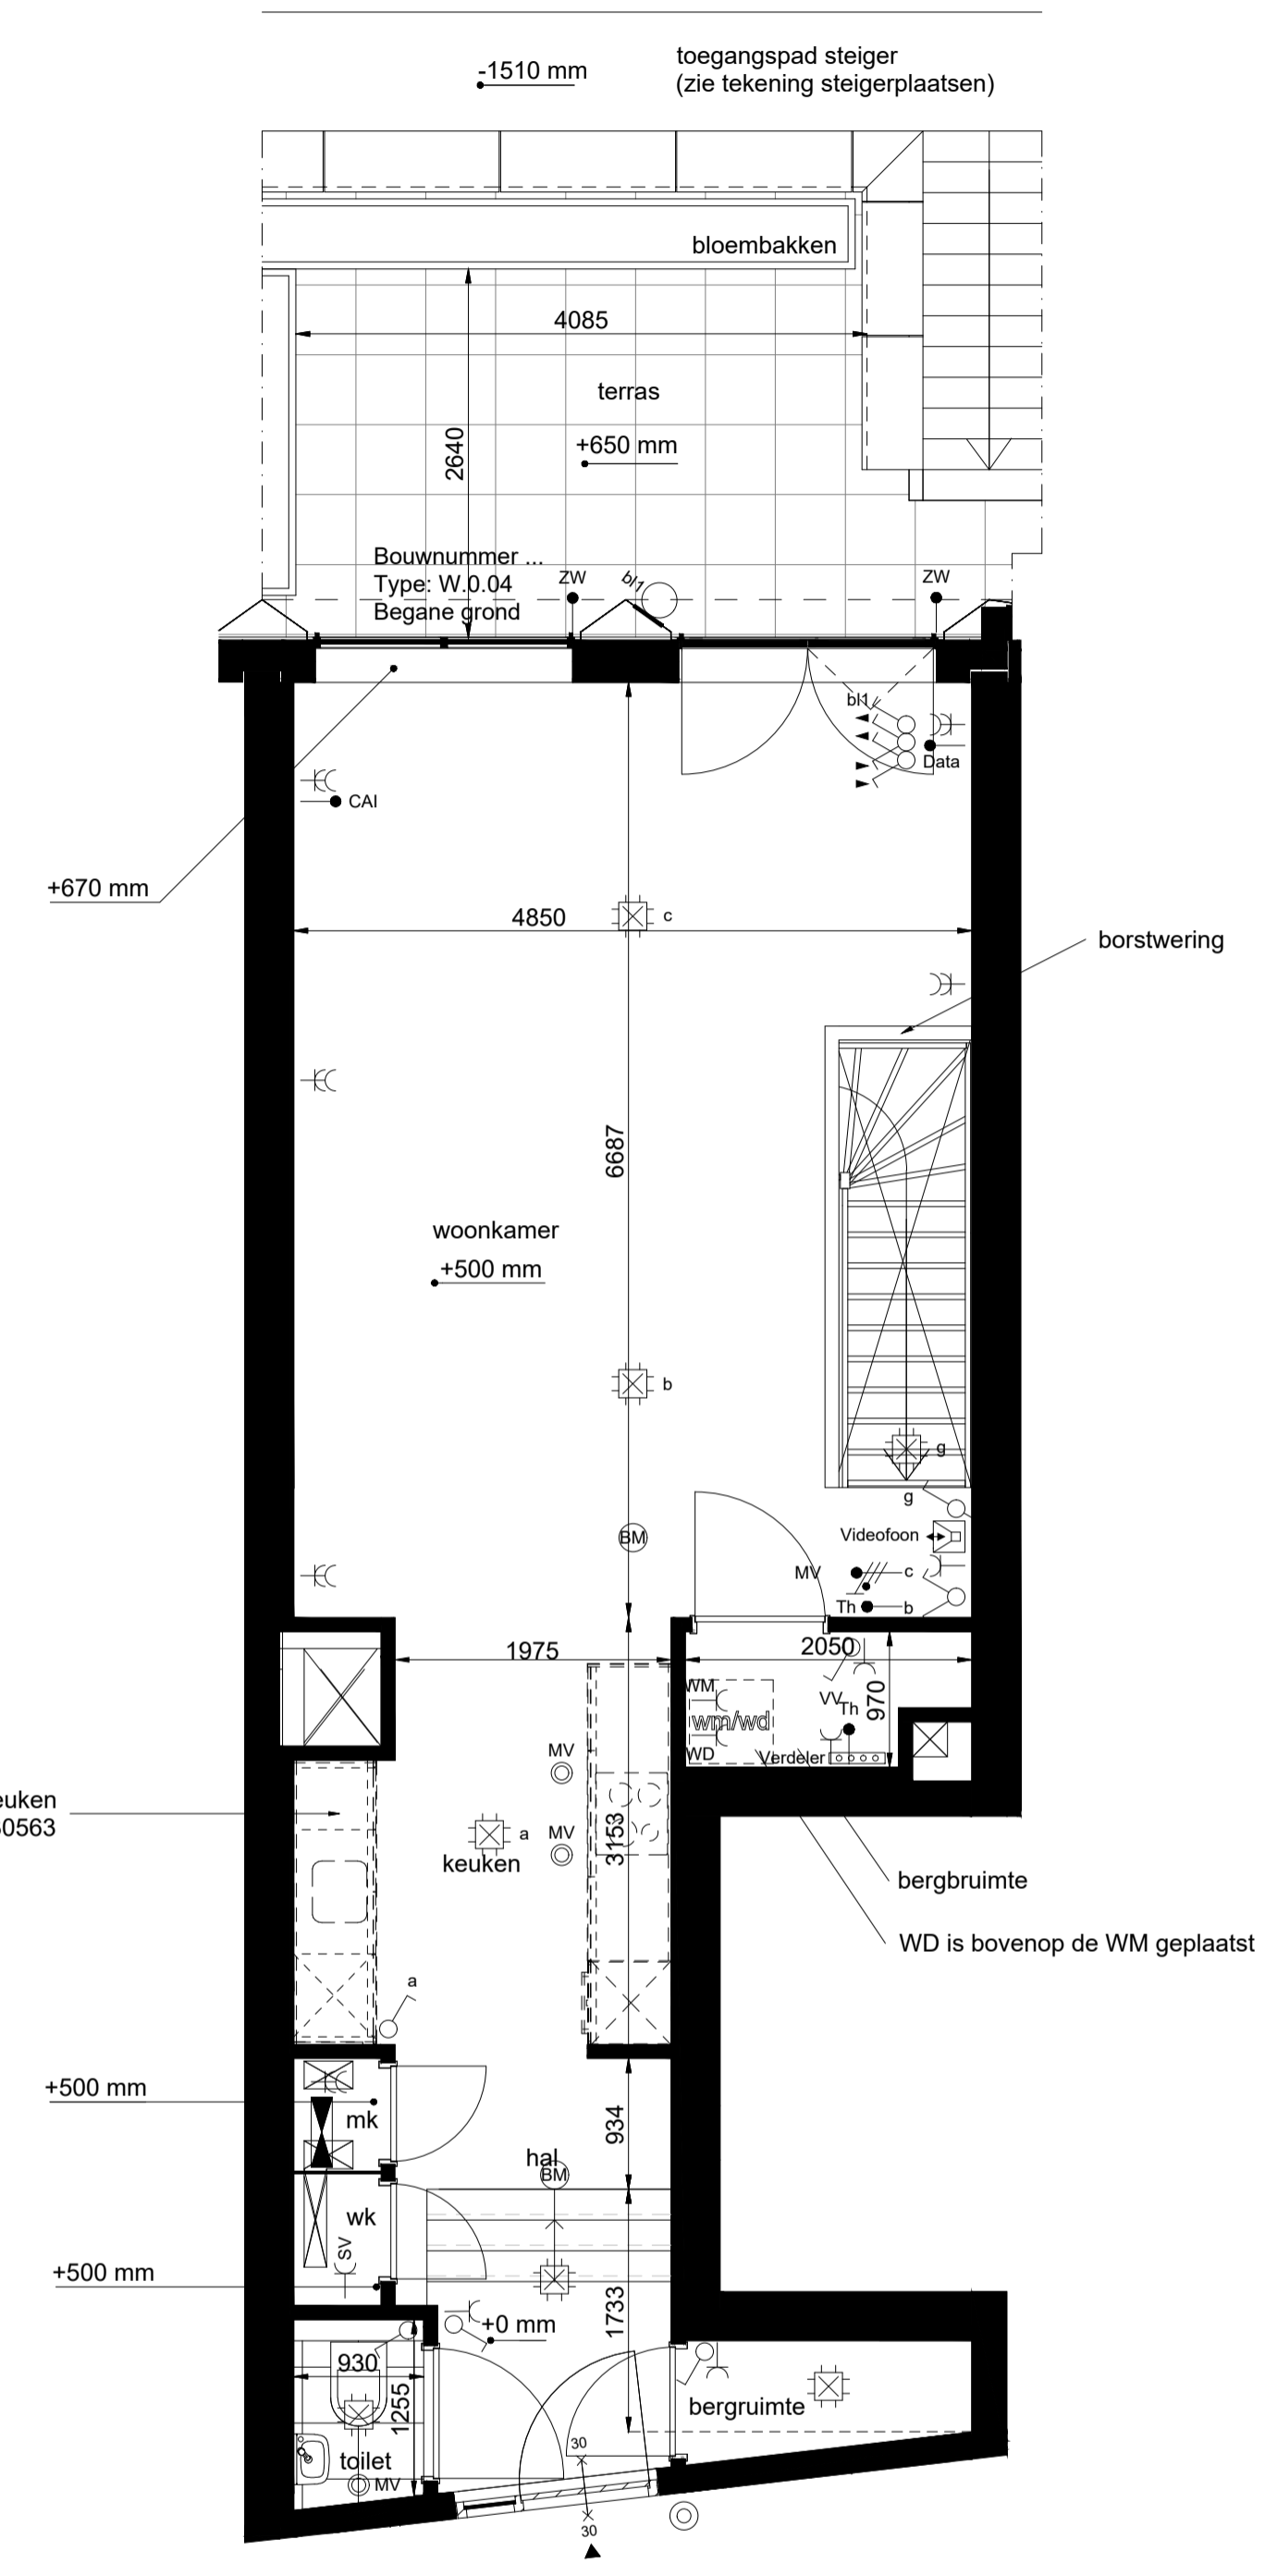

W.0.04 begane grond - urban appartement  
 schaal 1 : 50

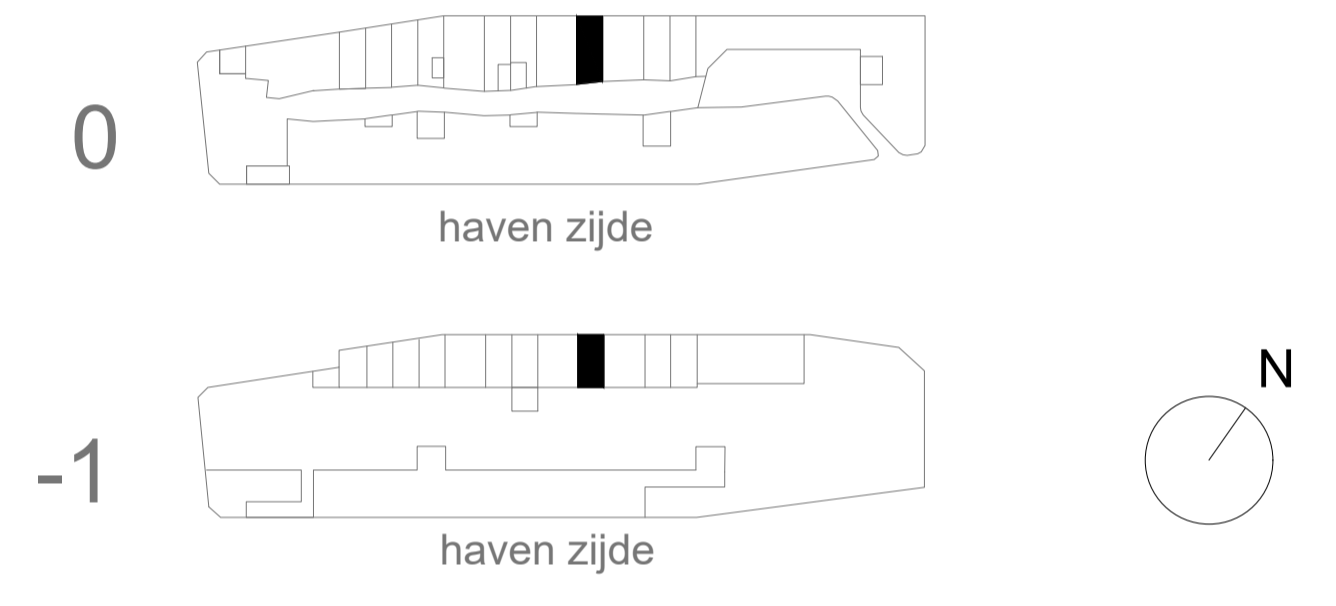

<b>Jonas'</b>	JonasJBurg.nl
	Contact verkoop@jonasjburg.nl +31 685597333
	Architect Orange Architects



Type / GBO	urban appartement / 101m <sup>2</sup>	Datum	23 november 2020
Bouwnummer	0.04 begane grond	Schaal	1:50 / A1
Tekening	plattegrond	<b>AMVEST</b> Opdrachtgever	
Adres	Krijn Taconiskade 31		