



W.0.06 souterrain - urban appartement
 schaal 1:50

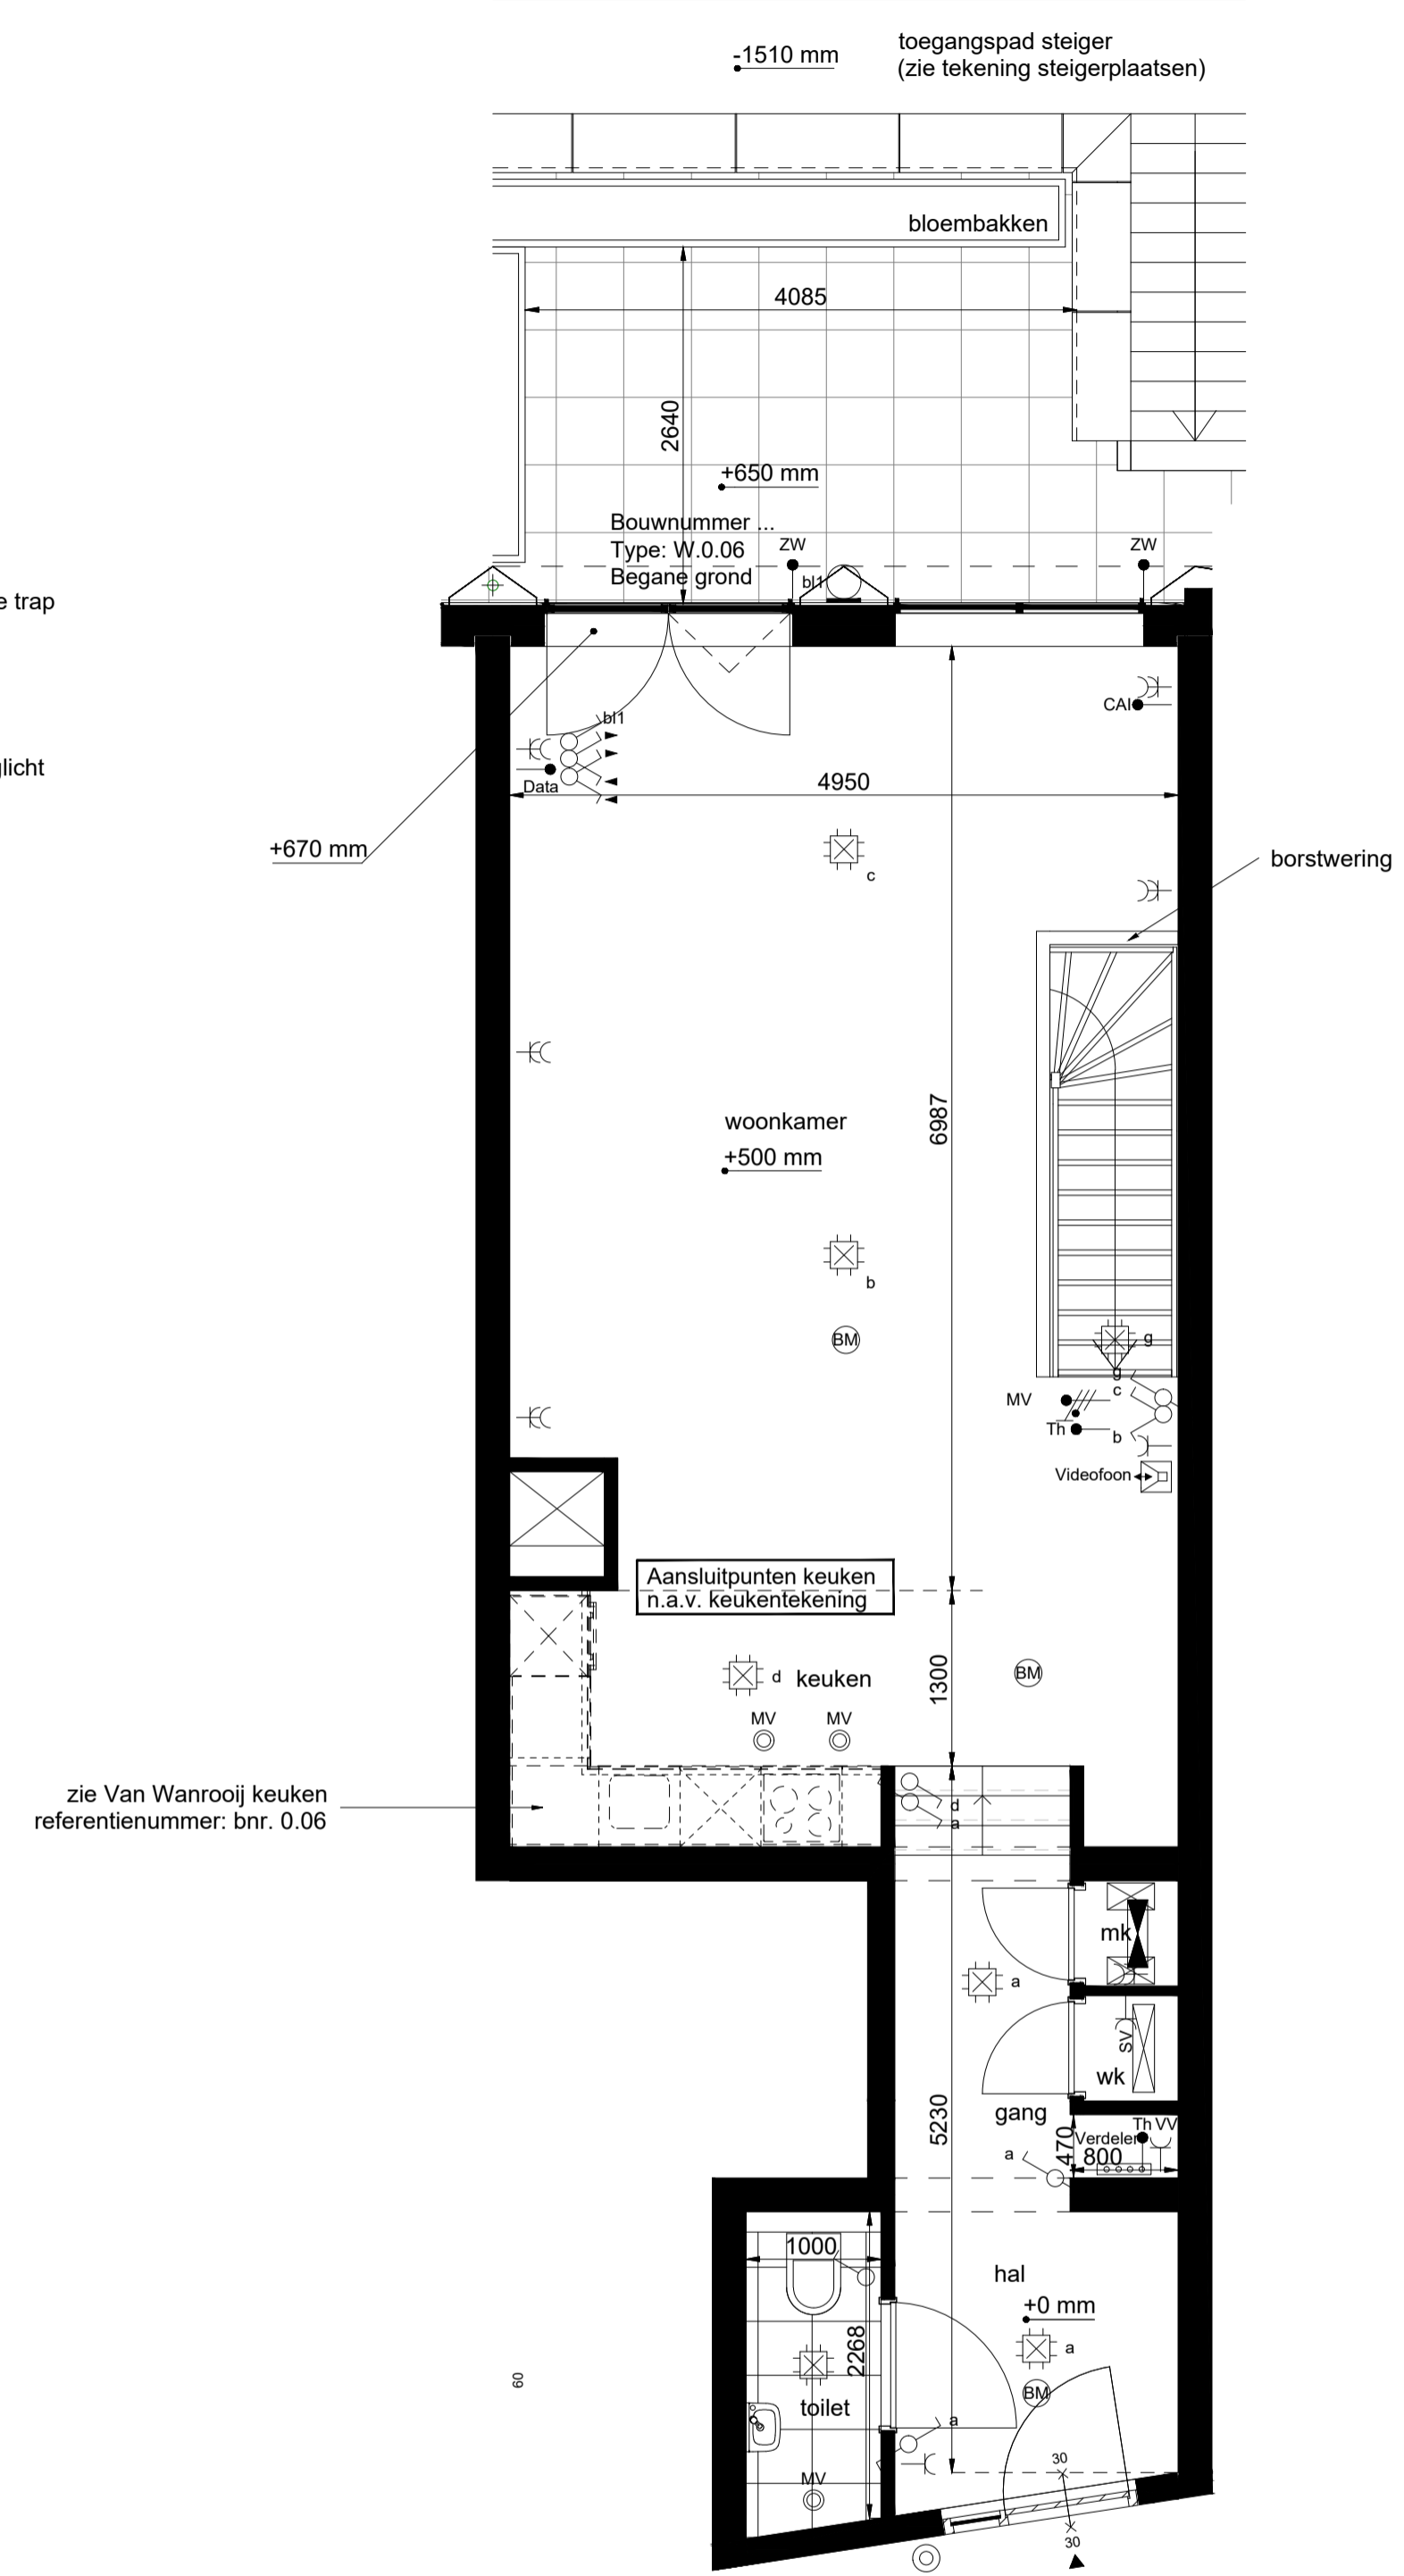

W.0.06 begane grond - urban appartement
 schaal 1:50

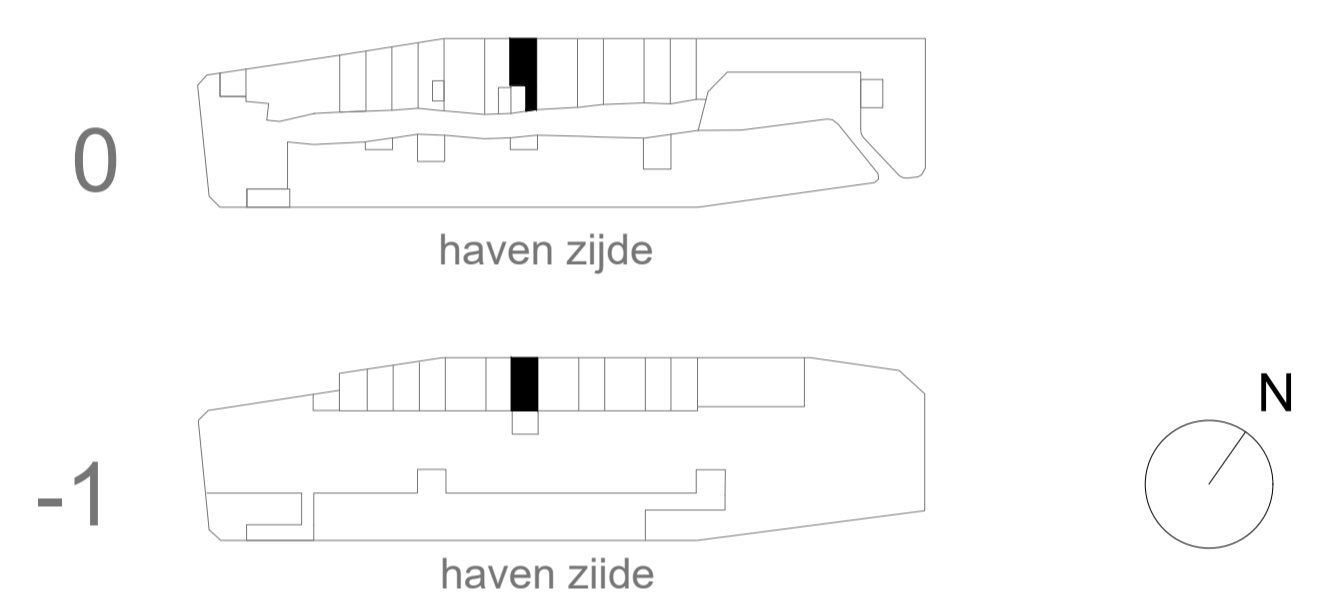

Jonas'	JonasIJburg.nl	
	Contact	verkoop@jonasijburg.nl +31 685597333
	Architect	Orange Architects



Type / GBO	urban appartement / 101m ²	Datum	6 April 2020
Bouwnummer	0.06 begane grond	Schaal	1:50 / A1
Tekening	plattegrond	AMVEST	
Adres	Krijn Taconiskade 27		