


W.0.10 souterrain - urban appartement


schaal 1:50

zie Van Wanrooij keuken referentienummer: bnr. 0.10

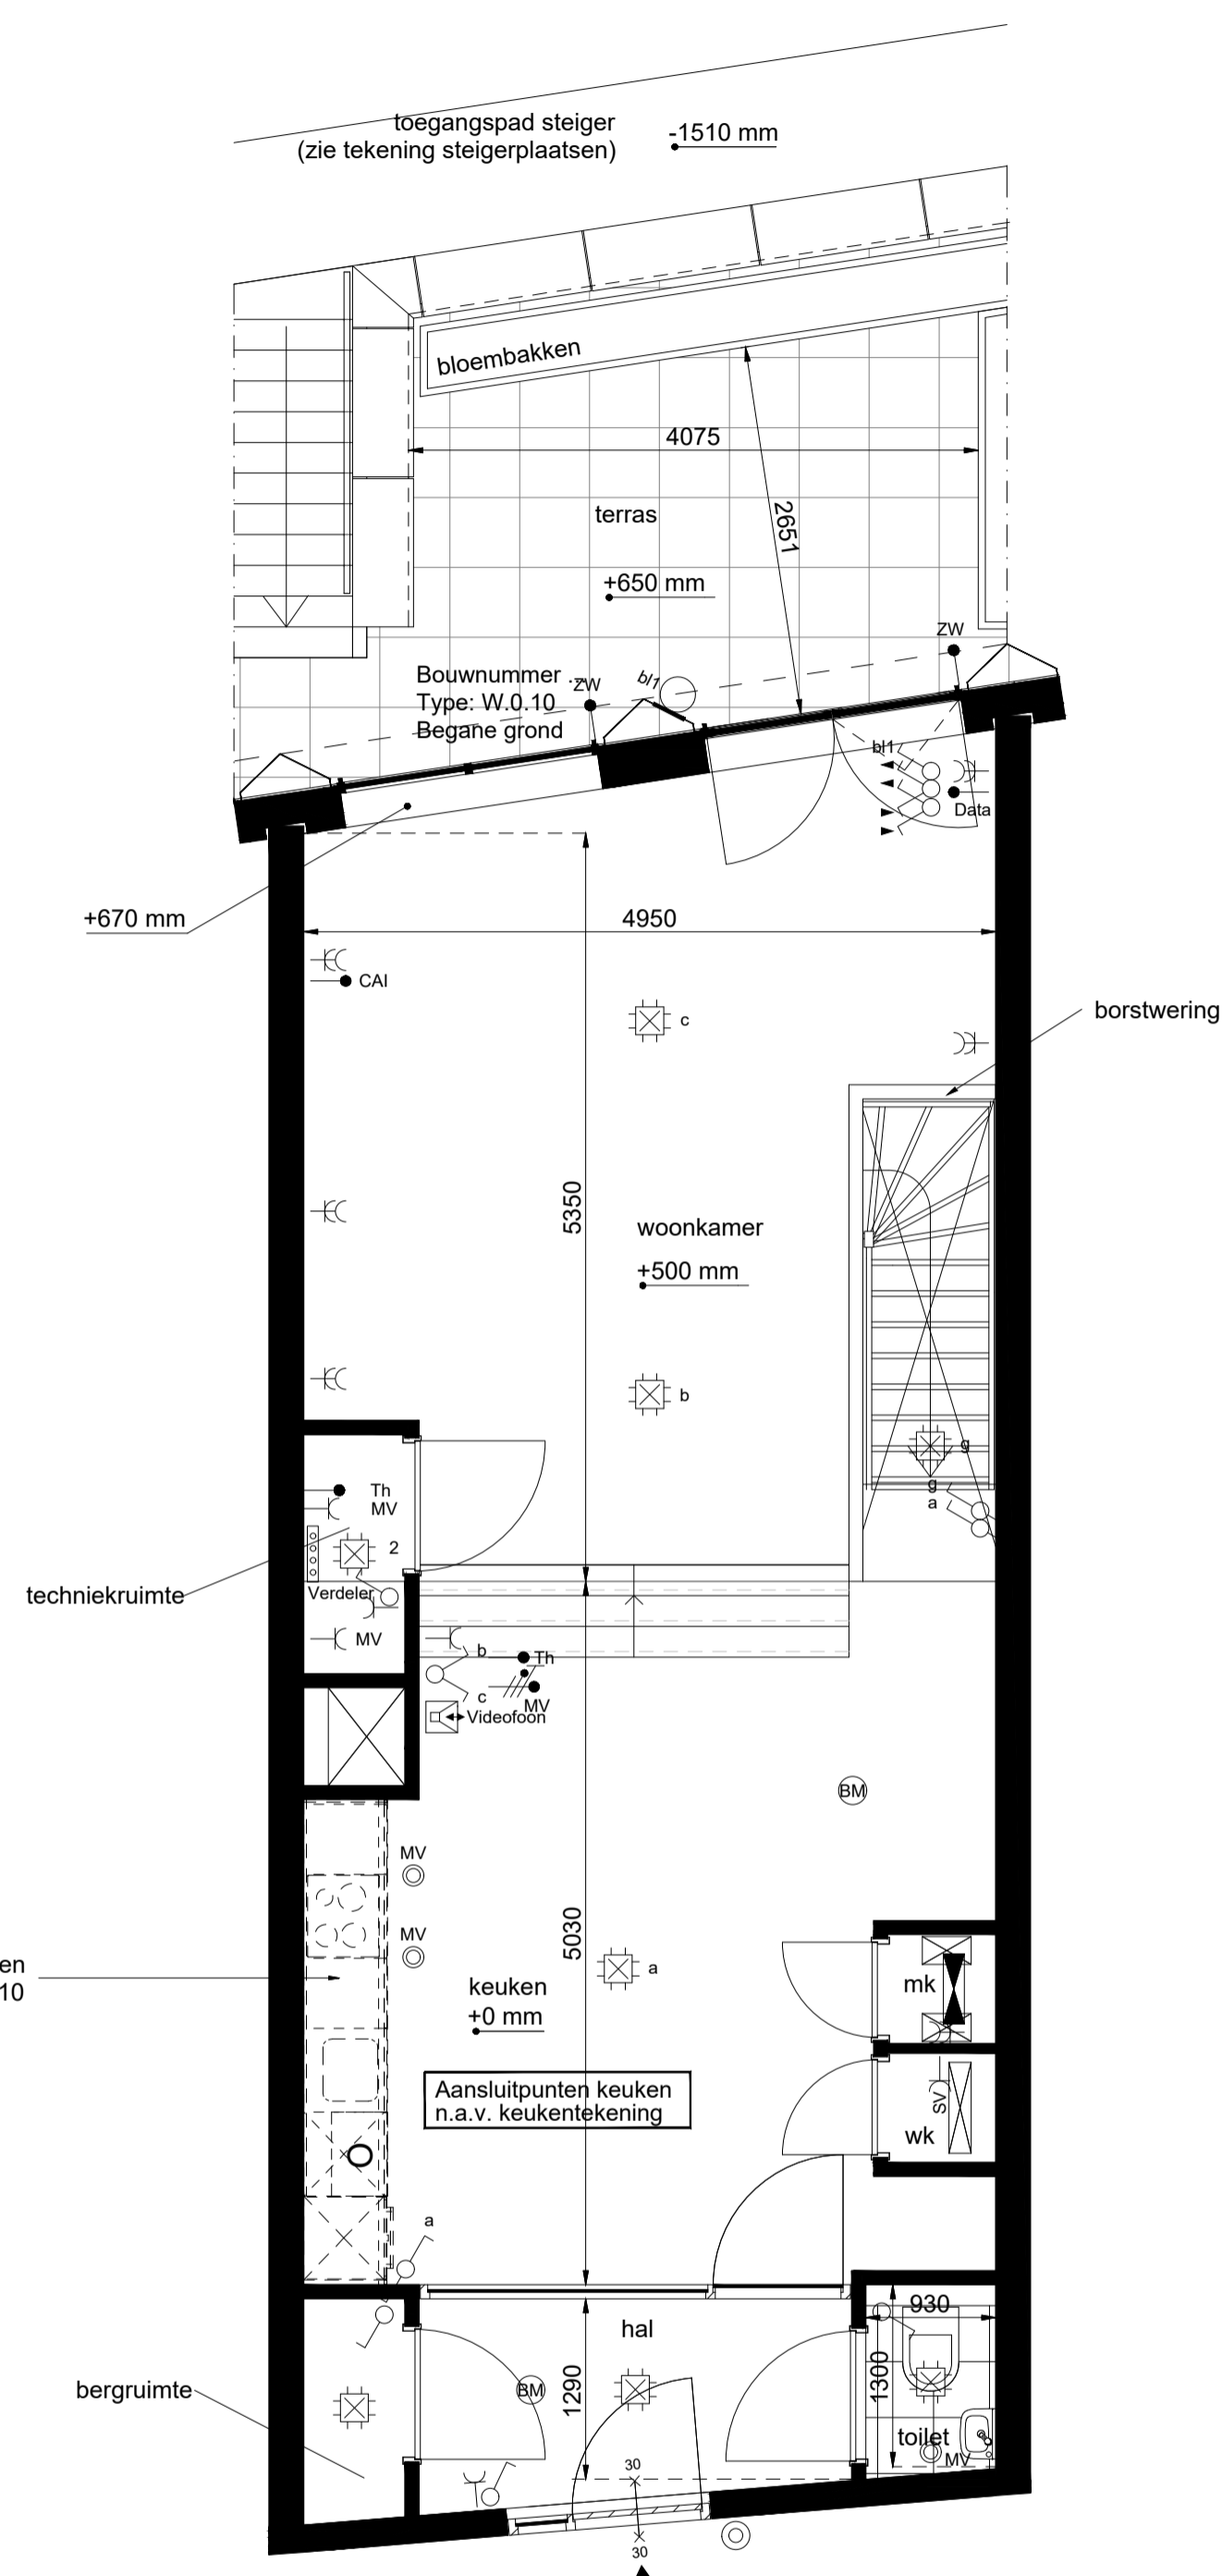

W.0.10 begane grond - urban appartement

schaal 1:50

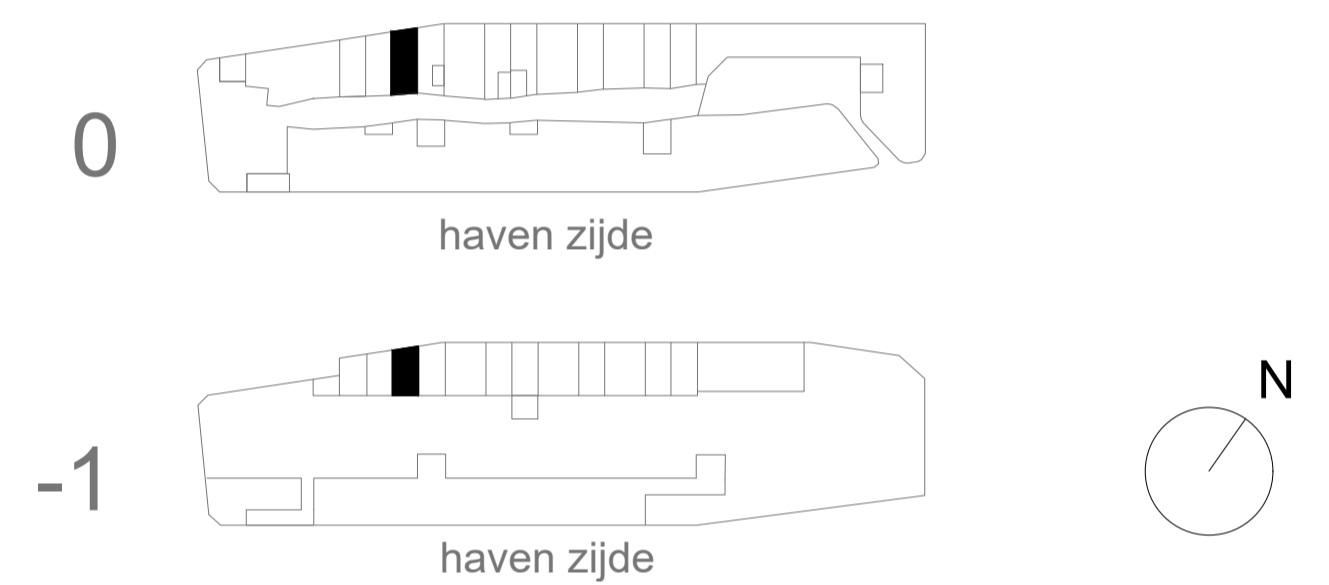

<h1>Jonas'</h1>	JonasIJburg.nl
	Contact verkoop@jonasijburg.nl +31 685597333
	Architect Orange Architects



Type / GBO	urban appartement / 103m ²	Datum	23 november 2020
Bouwnummer	0.10 begane grond	Schaal	1:50 / A1
Tekening	plattegrond	AMVEST	
Adres	Krijn Taconiskade 19		