



W.0.11 souterrain - urban appartement
 schaal 1:50

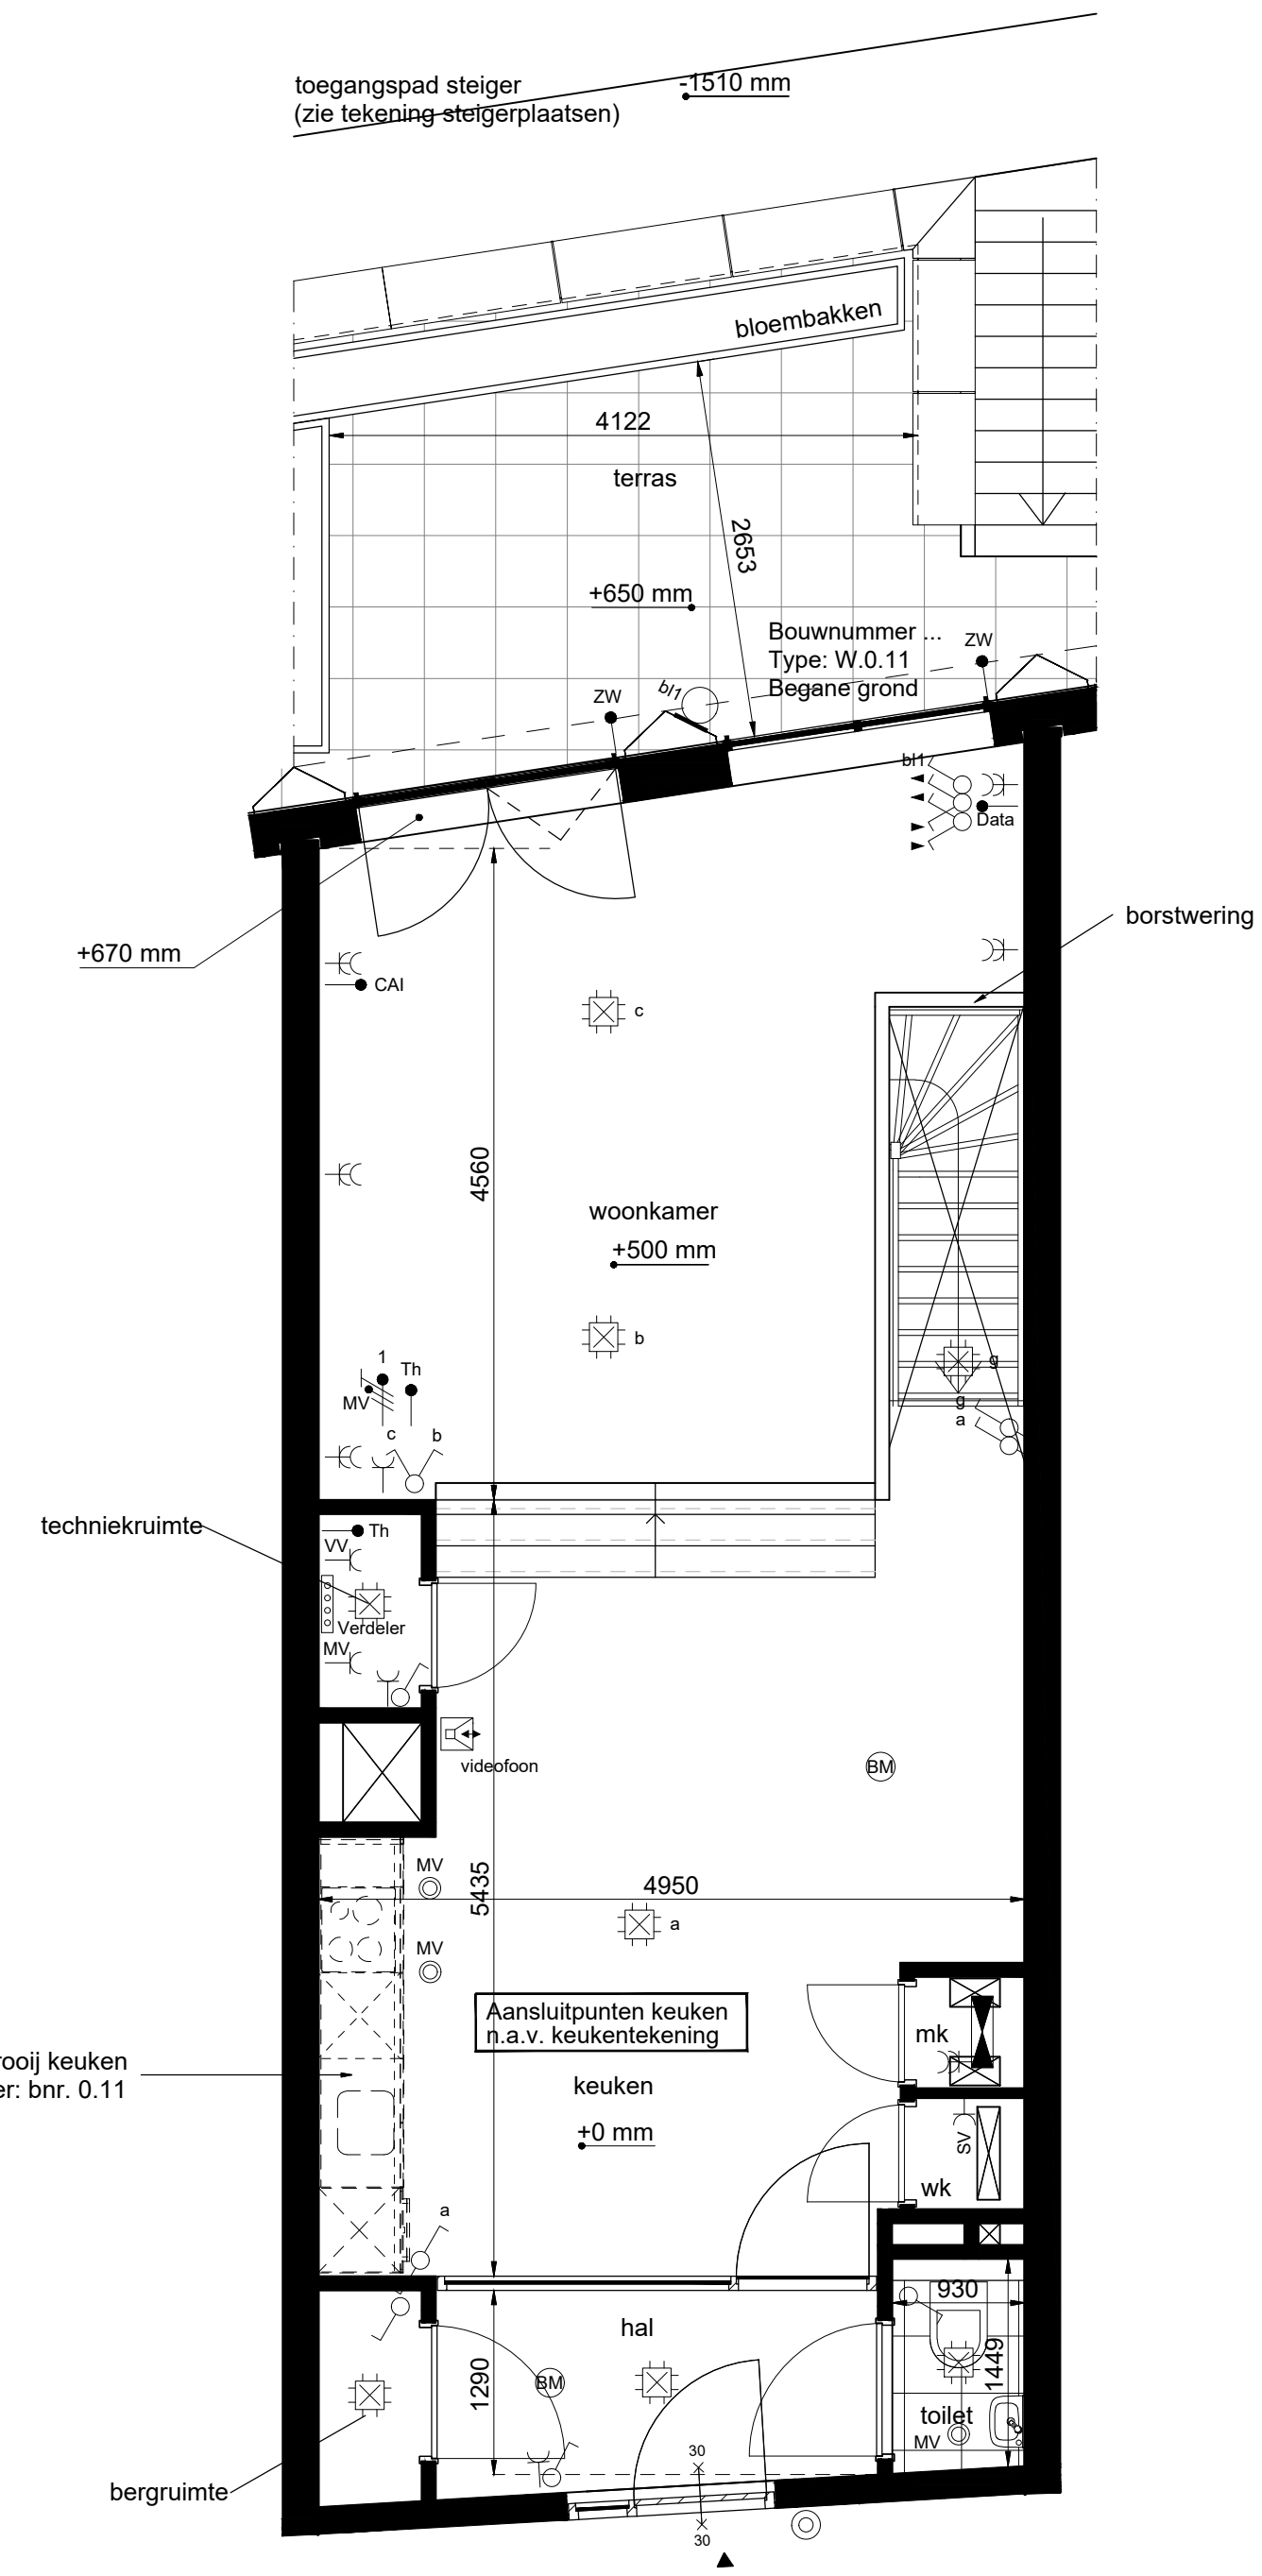

W.0.11 begane grond - urban appartement
 schaal 1:50

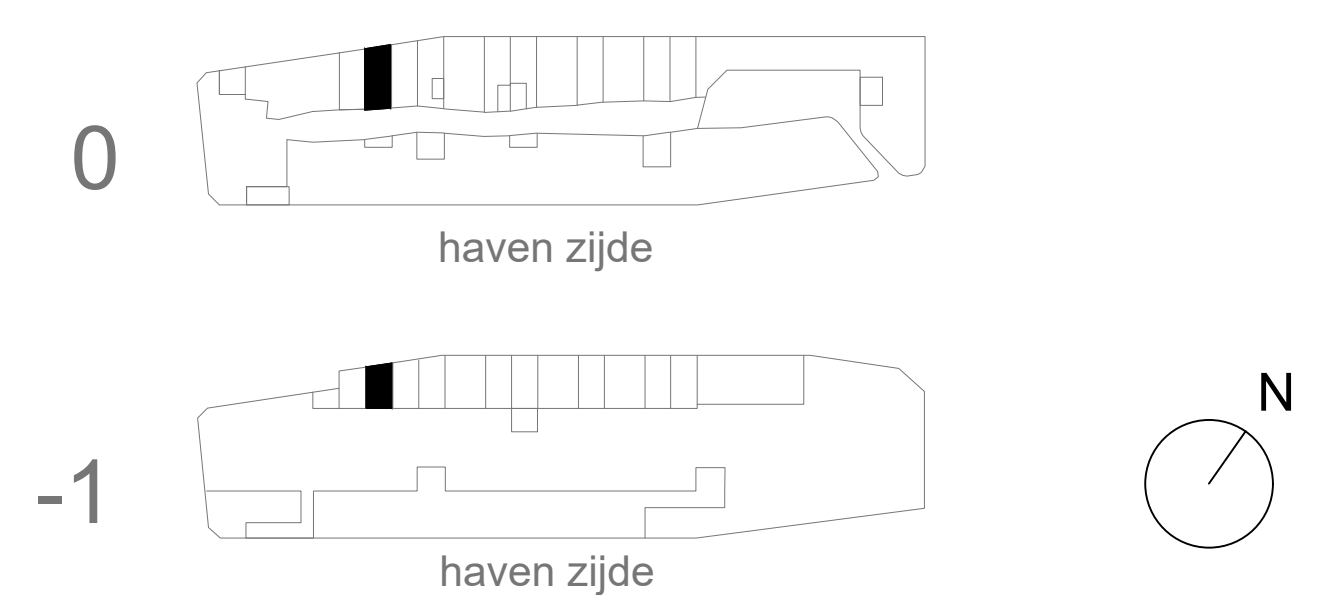

Jonas'	JonasJBurg.nl	
	Contact	verkoop@jonasjburg.nl +31 685597333
	Architect	Orange Architects



Type / GBO	urban appartement / 97m ²	Datum	23 november 2020
Bouwnummer	0.11 begane grond	Schaal	1:50 / A1
Tekening	plattegrond		
Adres	Krijn Taconiskade 17	Opdrachtgever	AMVEST