



W.0.11 souterrain - urban appartement

schaal 1:50

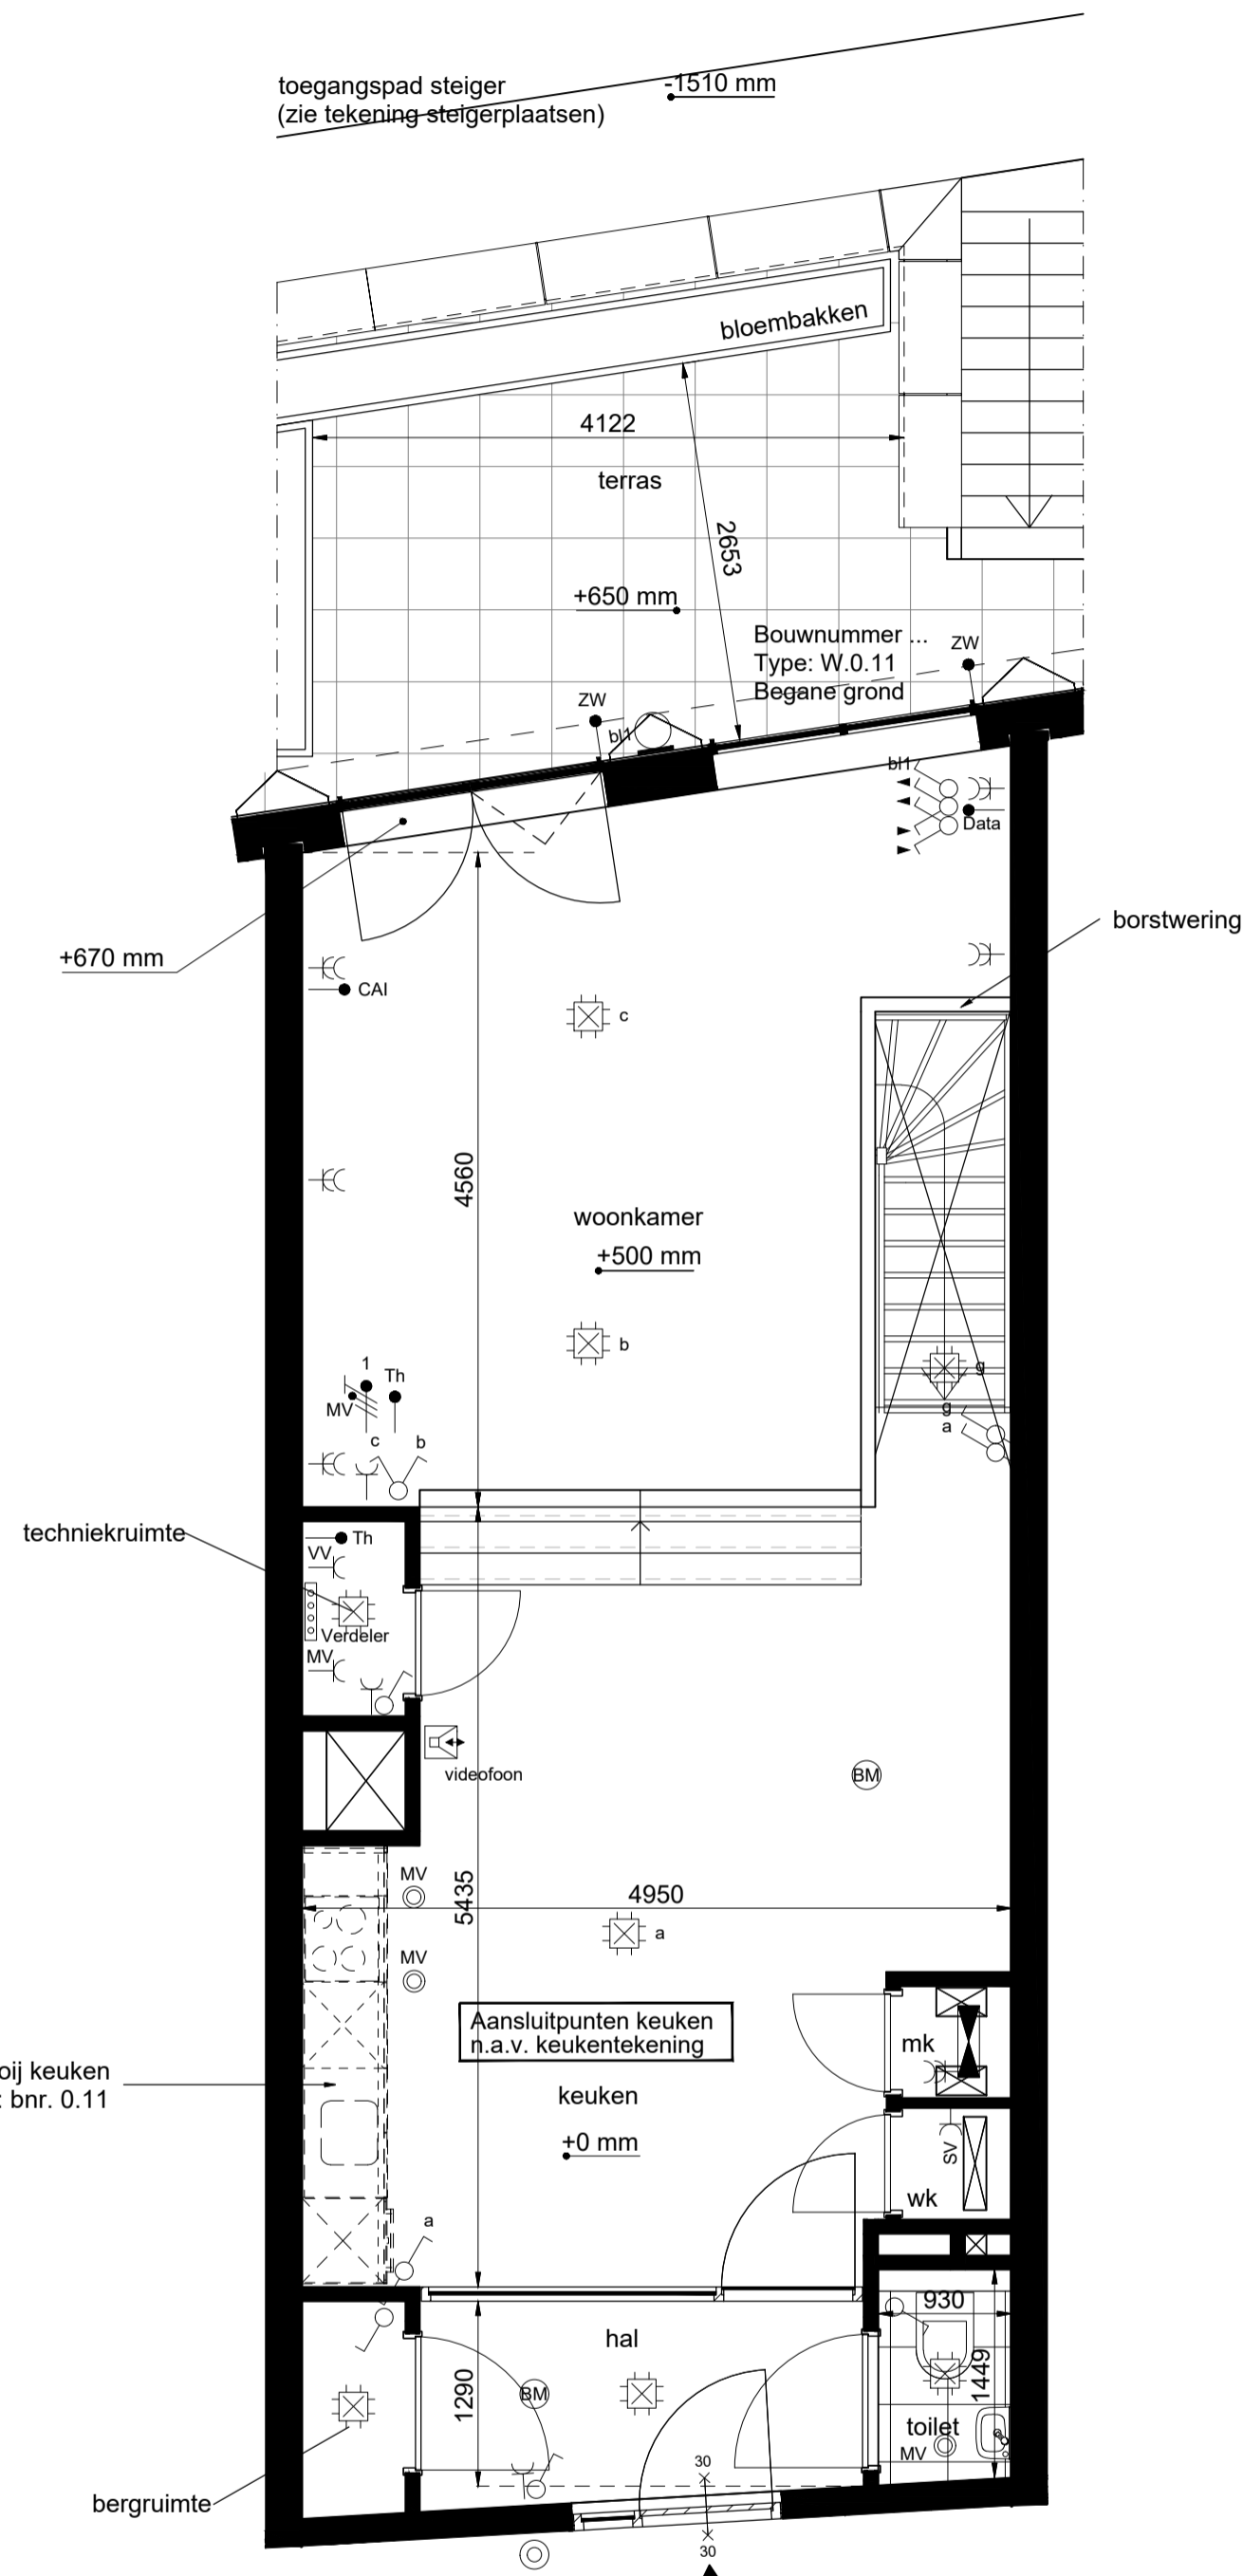

W.0.11 begane grond - urban appartement

schaal 1:50

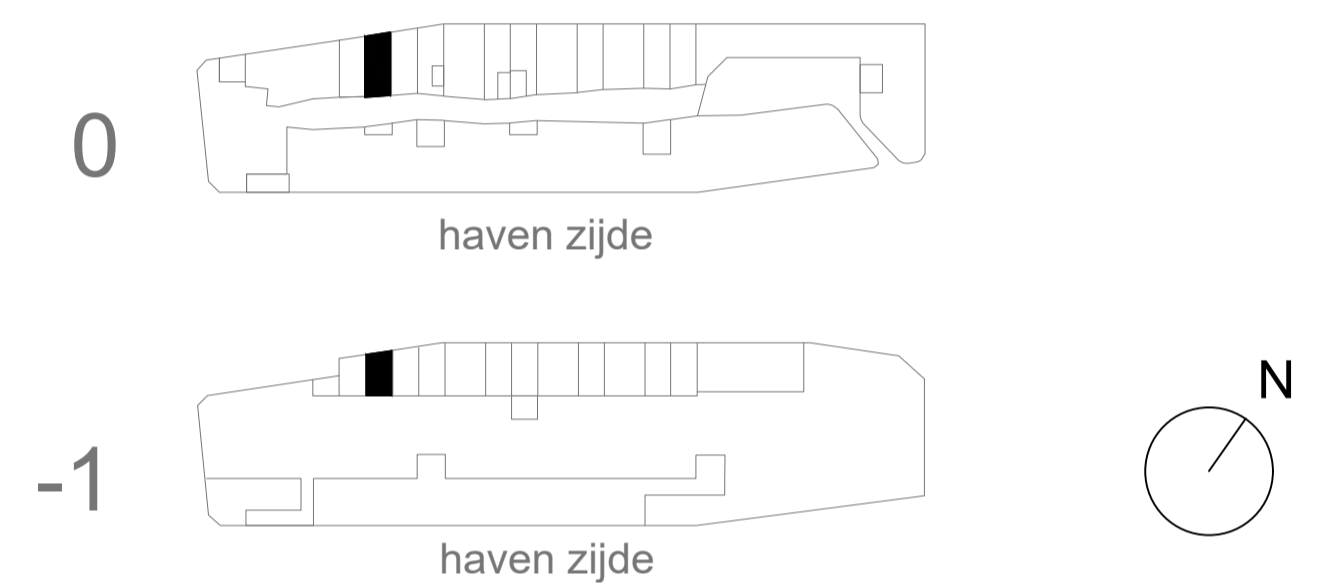

<h1>Jonas'</h1>	JonasIJburg.nl	
	Contact	verkoop@jonasijburg.nl +31 685597333
	Architect	Orange Architects



Type / GBO	urban appartement / 97m ²	Datum	6 April 2020
Bouwnummer	0.11 begane grond	Schaal	1:50 / A1
Tekening	plattegrond	AMVEST Opdrachtgever	
Adres	Krijn Taconiskade 17		