


W.2.46 - urban appartement

schaal 1:50



|               |   |
|---------------|---|
| <b>Jonas'</b> | JonasJJburg.nl                                  |
|               | Contact verkoop@jonasijburg.nl<br>+31 685597333 |
|               | Architect Orange Architects                     |

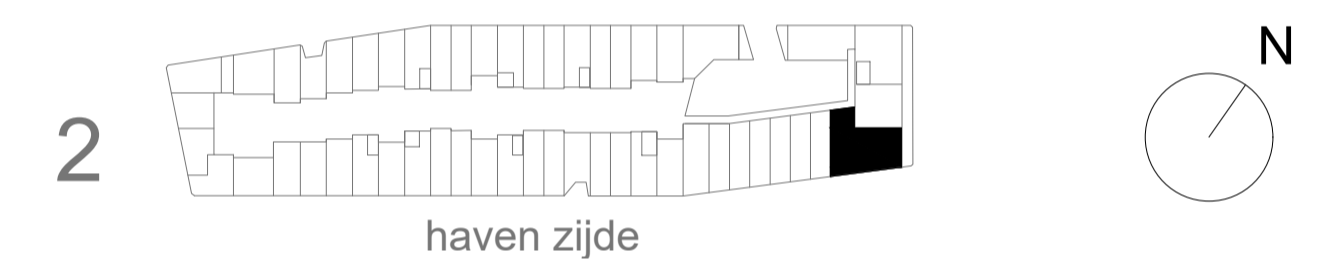

|            |                                       |                                |                  |
|------------|---------------------------------------|--------------------------------|------------------|
| Type / GBO | urban appartement / 125m <sup>2</sup> | Datum                          | 14 Februari 2020 |
| Bouwnummer | 2.46 tweede verdieping                | Schaal                         | 1:50 / A1        |
| Tekening   | plattegrond                           | <b>AMVEST</b><br>Opdrachtgever |                  |
| Adres      | Krijn Taconiskade 217                 |                                |                  |