


W.5.02 verdieping 5 - urban appartement



schaal 1:50

zie Van Wanrooij keuken referentienummer: 130558

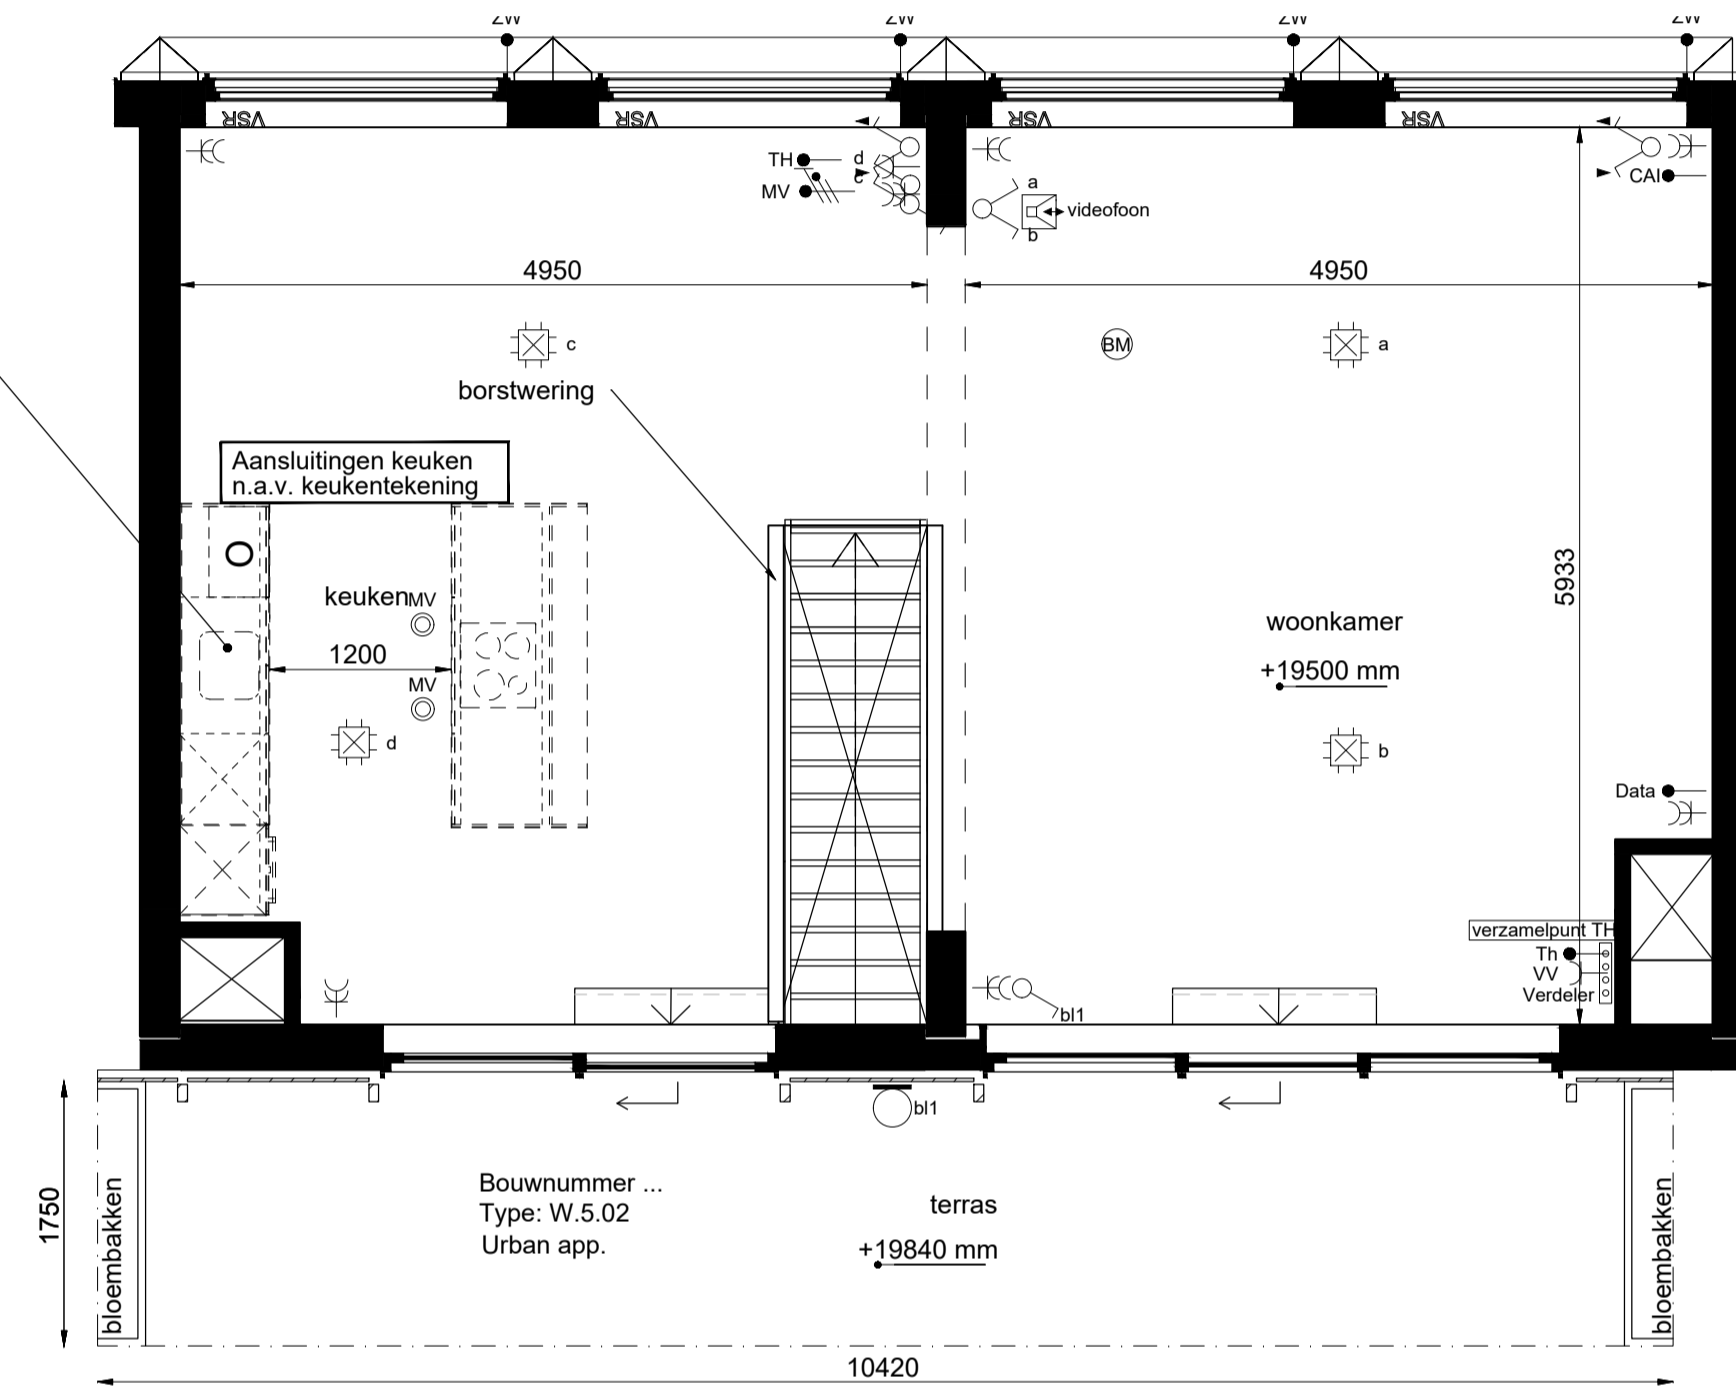

W.5.02 verdieping 6 - urban appartement

schaal 1:50

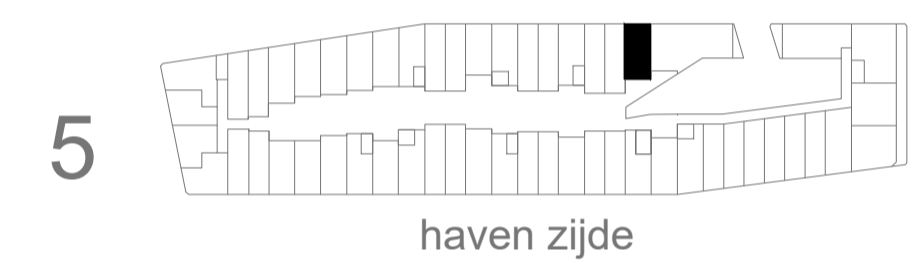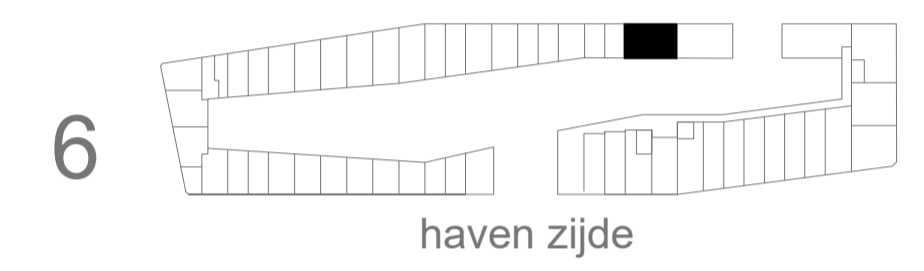

Jonas'	JonasJBurg.nl
	Contact verkoop@jonasijburg.nl +31 685597333
	Architect Orange Architects



Type / GBO	urban appartement / 107m ²	Datum	27 Mei 2020
Bouwnummer	5.02 vijfde verdieping	Schaal	1:50 / A1
Tekening	plattegrond	AMVEST	Opdrachtgever
Adres	Krijn Taconiskade 515		