




W.5.09 verdieping 5 - urban appartement

schaal 1:50

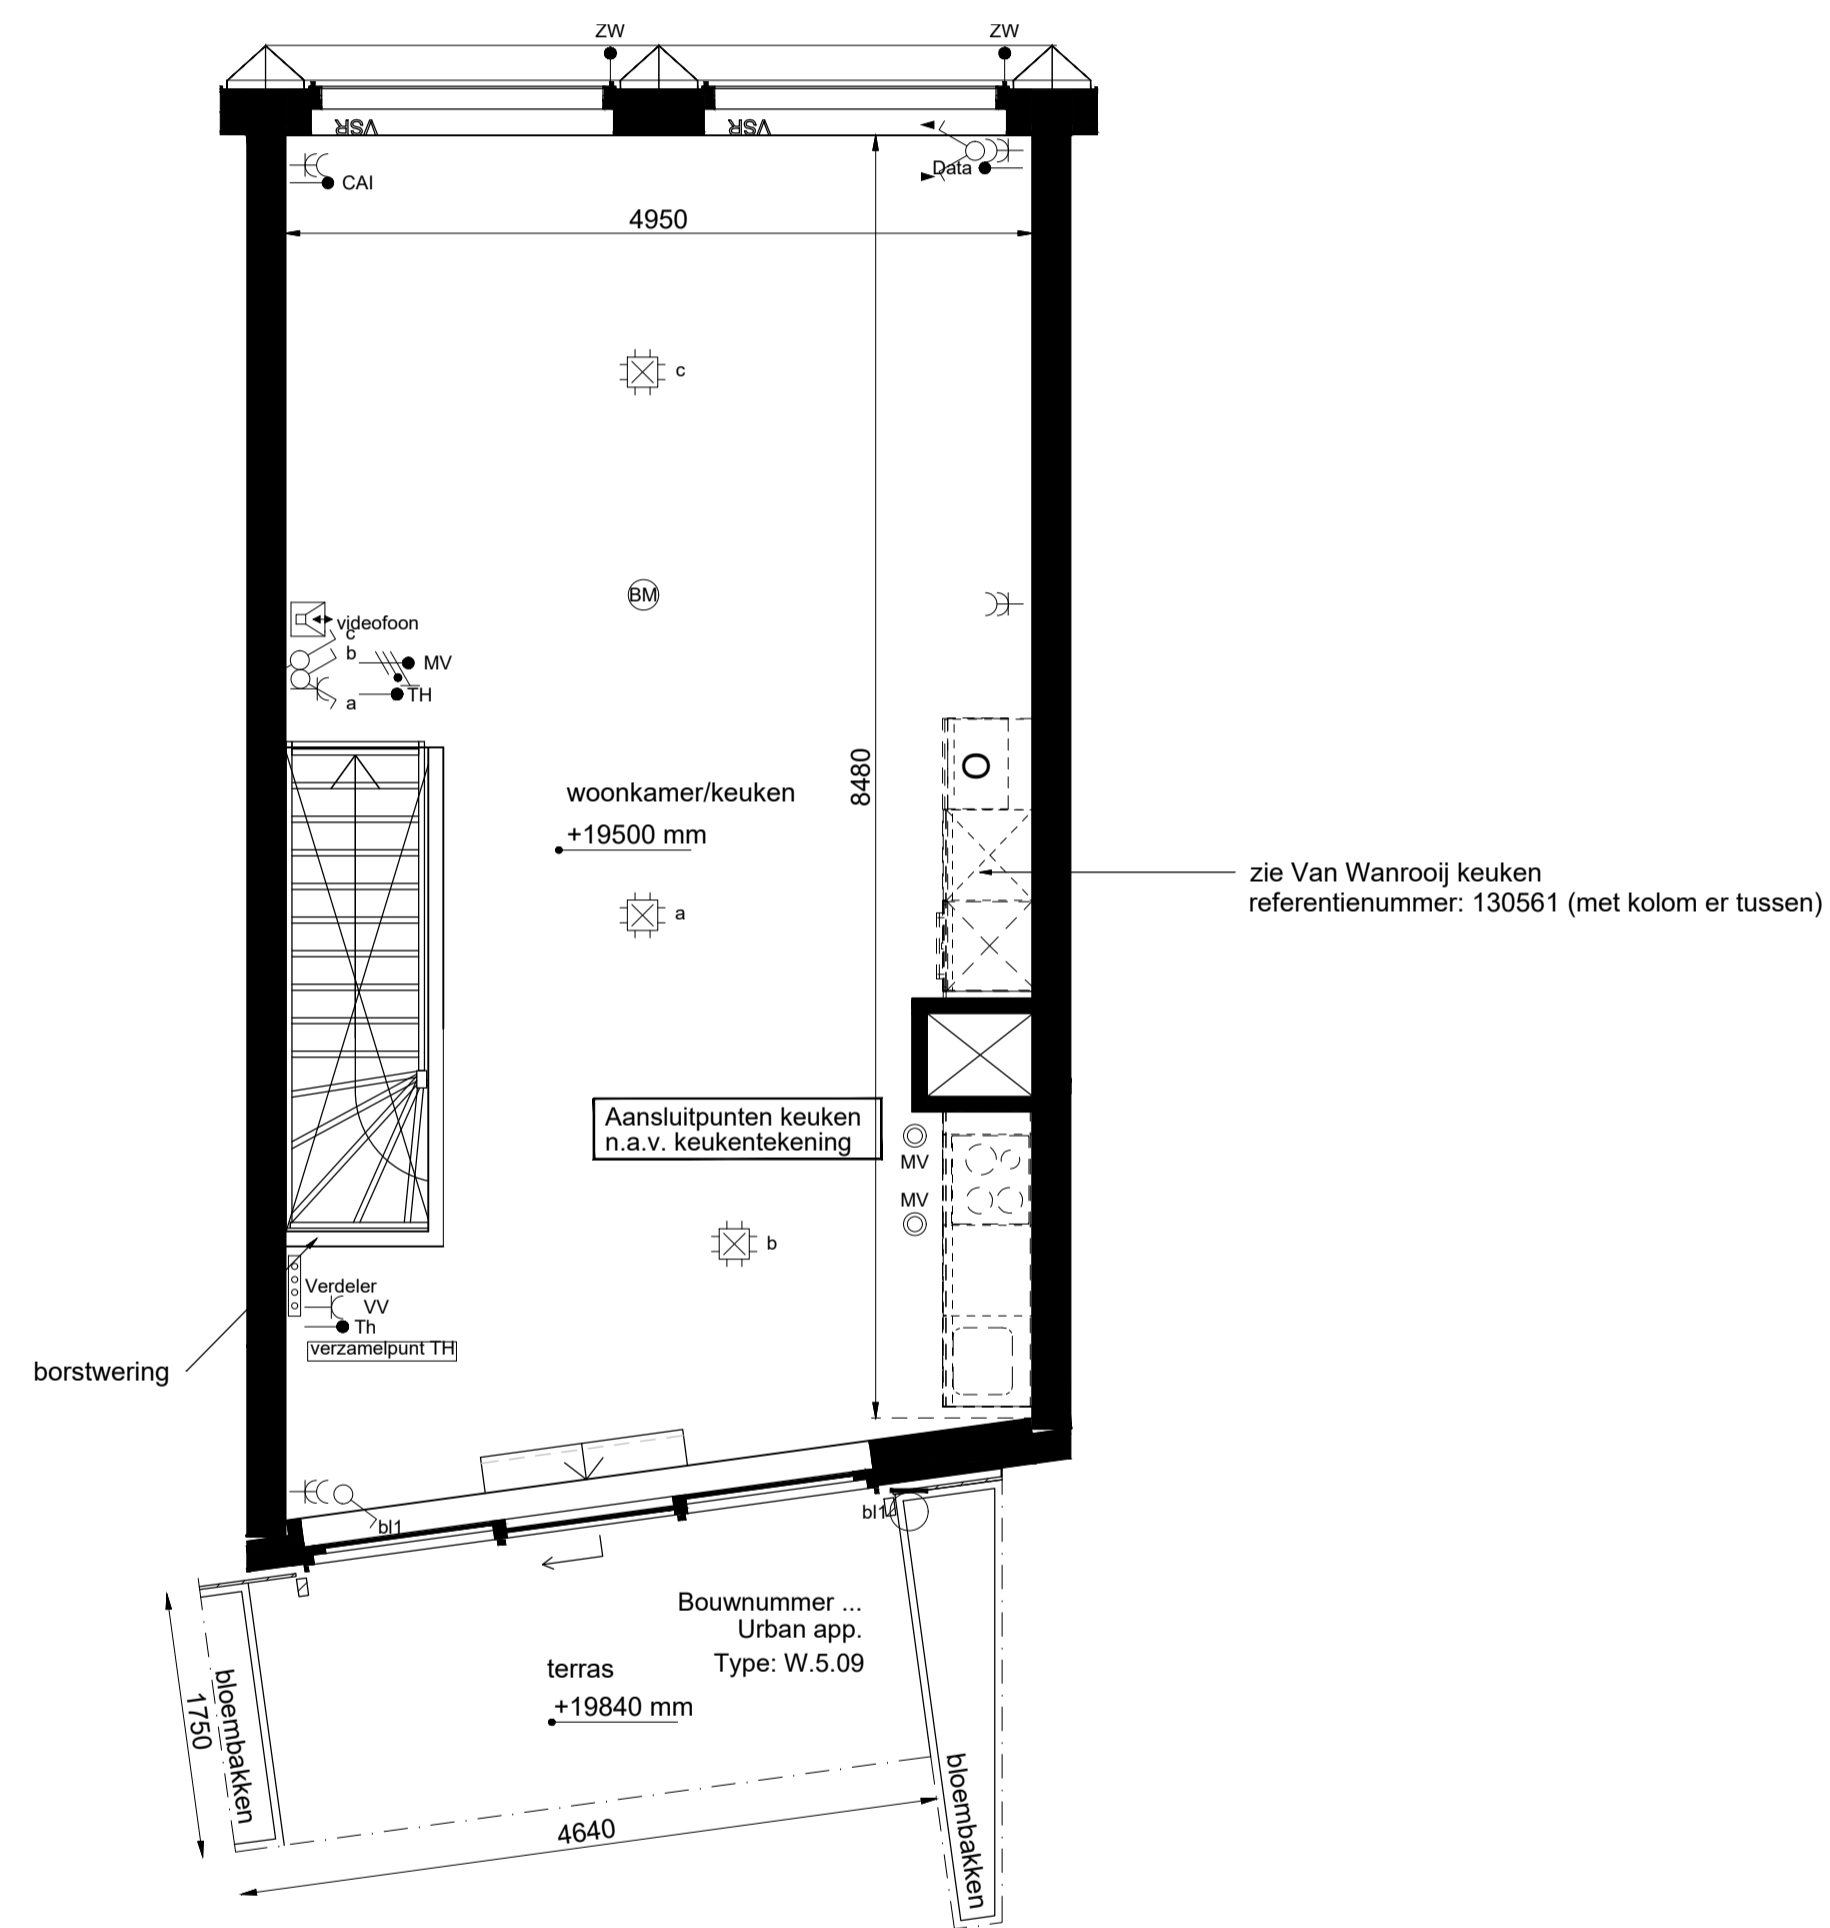

W.5.09 verdieping 6 - urban appartement

schaal 1:50

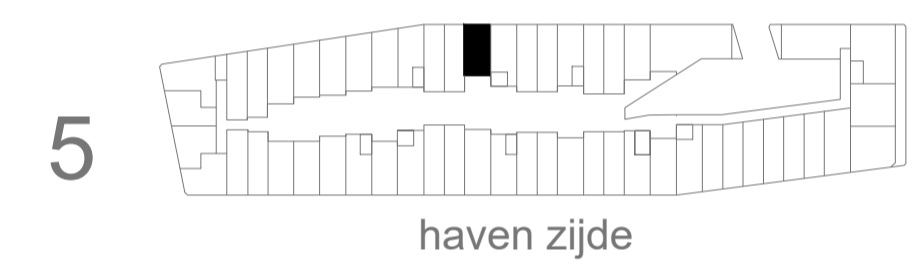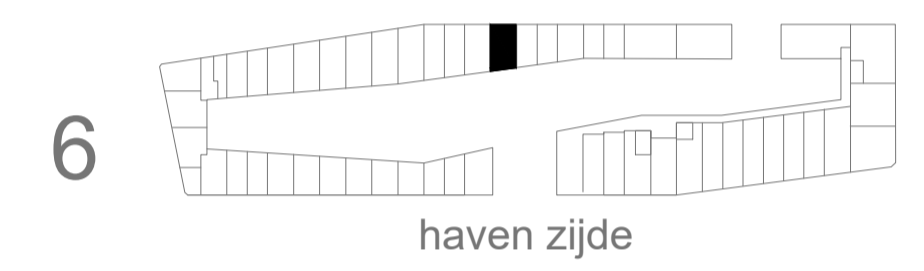

<h1>Jonas'</h1>	JonasJBurg.nl	
	Contact	verkoop@jonasijburg.nl +31 685597333
	Architect	Orange Architects



Type / GBO	urban appartement / 89m <sup>2</sup>	Datum	27 Mei 2020
Bouwnummer	5.09 vijfde verdieping	Schaal	1:50 / A1
Tekening	plattegrond		
Adres	Krijn Taconiskade 501	Opdrachtgever	<b>AMVEST</b>