





W.5.18 verdieping 5 - urban appartement

schaal 1:50

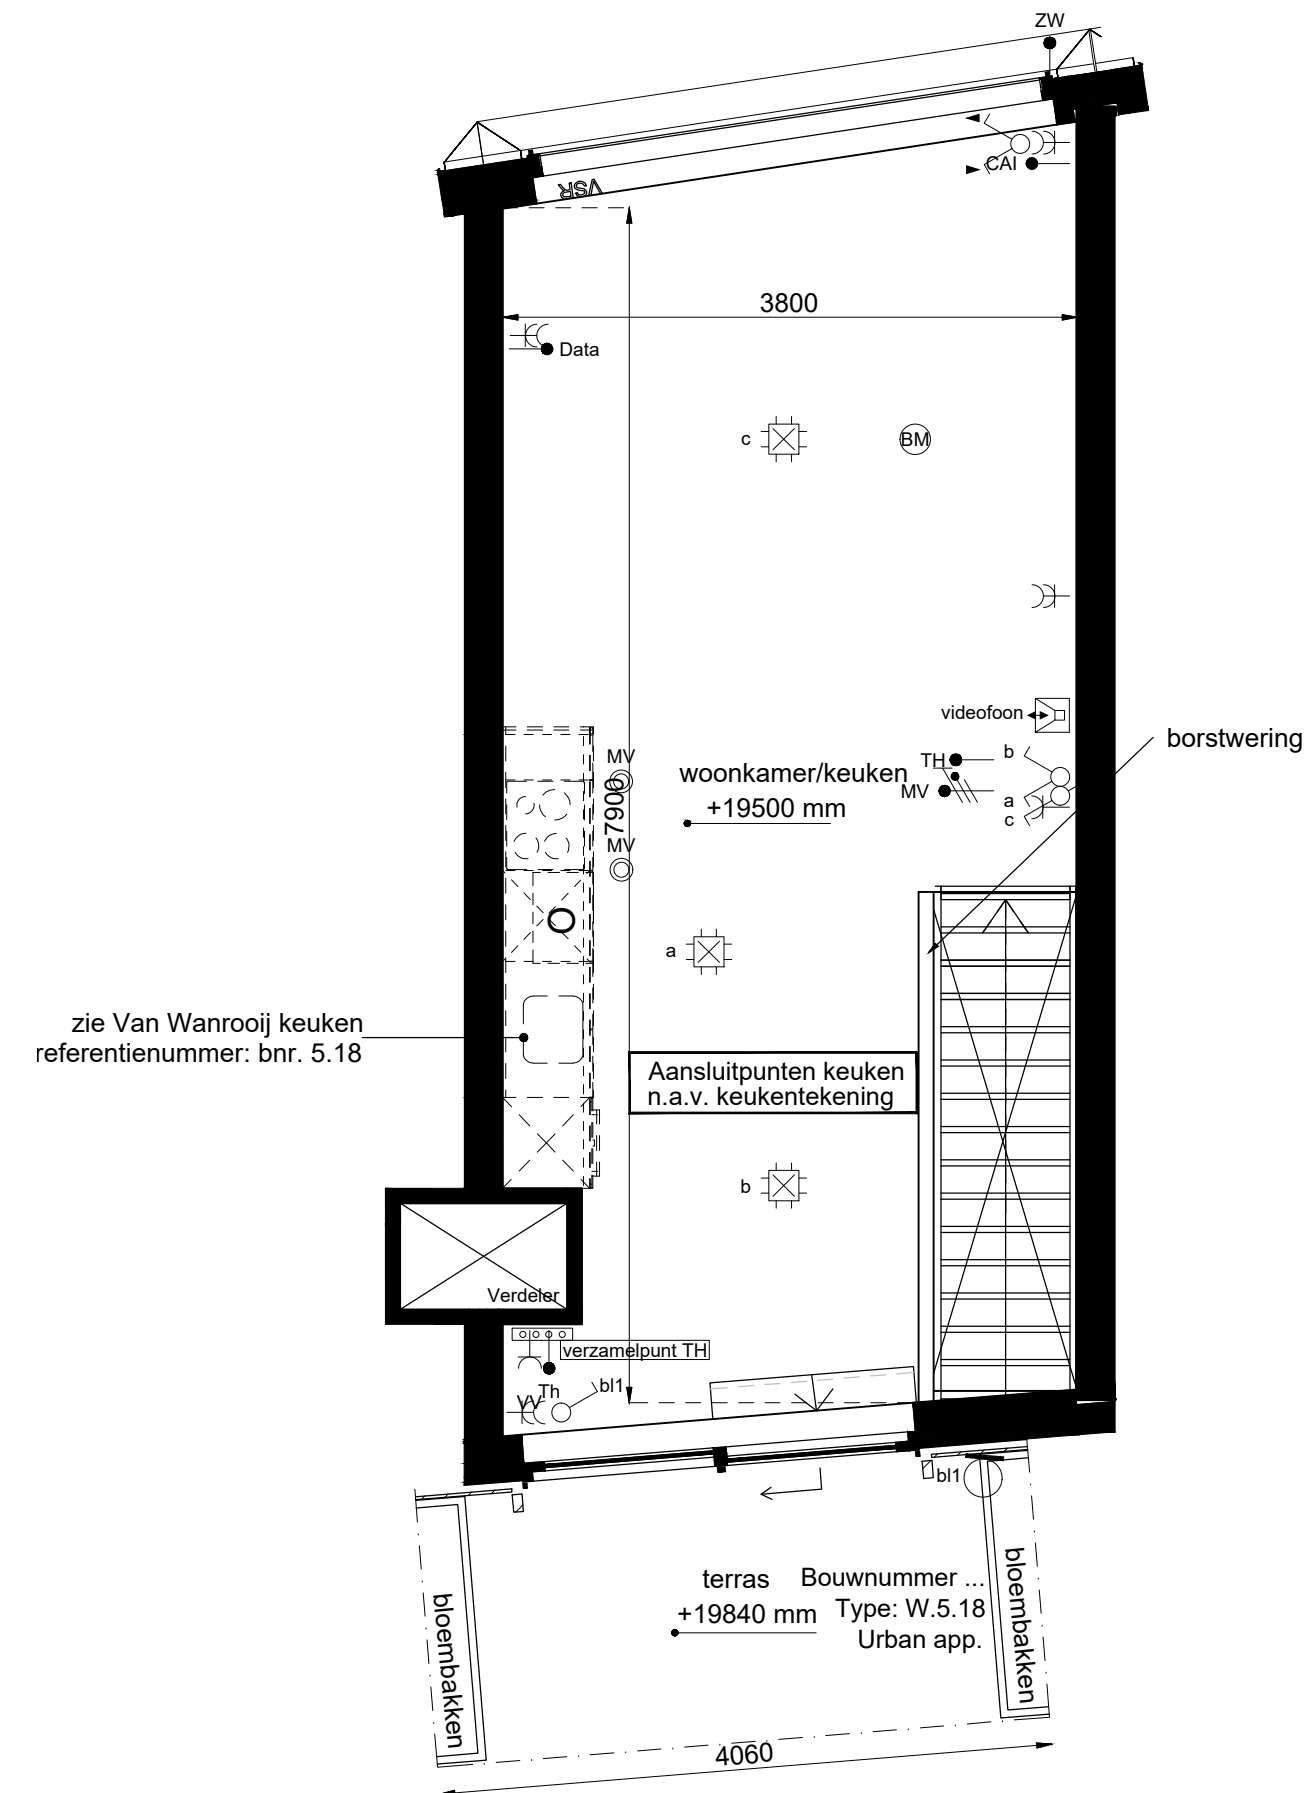

W.5.18 verdieping 6 - urban appartement

schaal 1:50

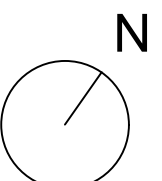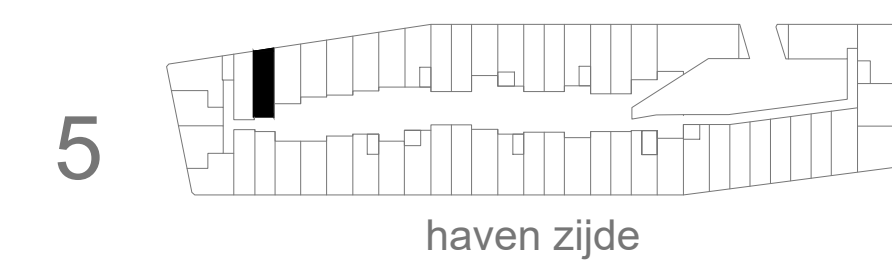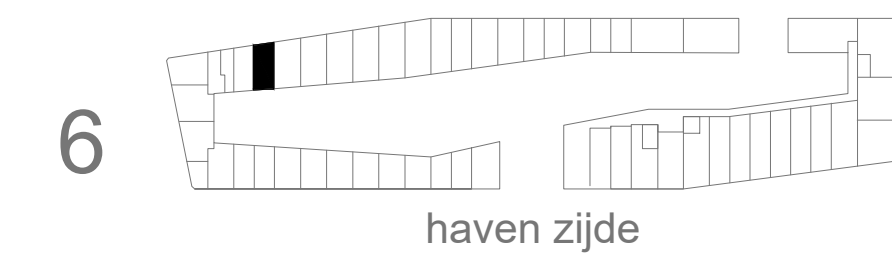

Jonas'	JonasJburg.nl
	Contact verkoop@jonasijburg.nl +31 685597333
	Architect Orange Architects



Type / GBO	urban appartement / 78m ²	Datum	27 Mei 2020
Bouwnummer	5.18 vijfde verdieping	Schaal	1:50 / A1
Tekening	plattegrond	AMVEST	
Adres	Krijn Taconiskade 489		