



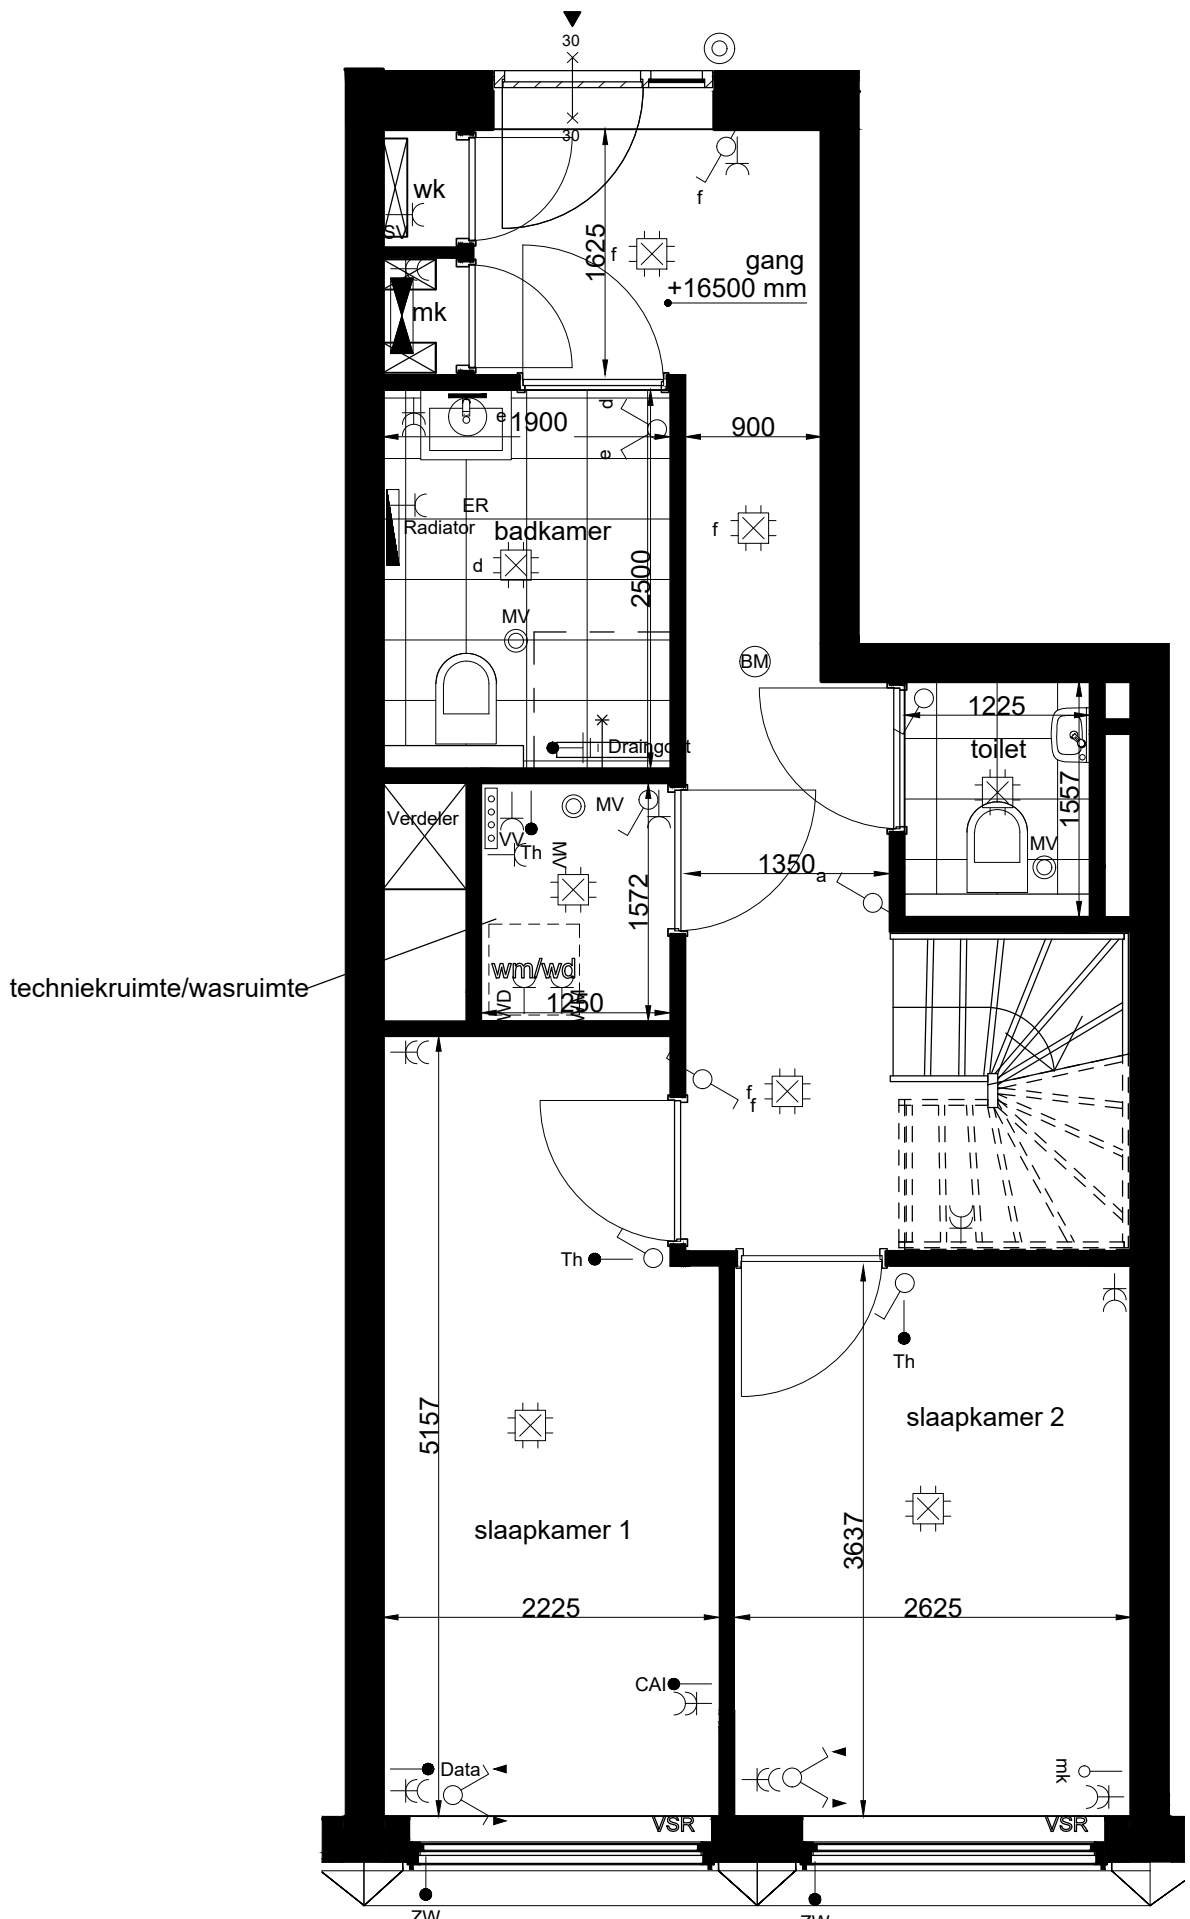


W.5.29 verdieping 5 - urban appartement

schaal 1 : 50

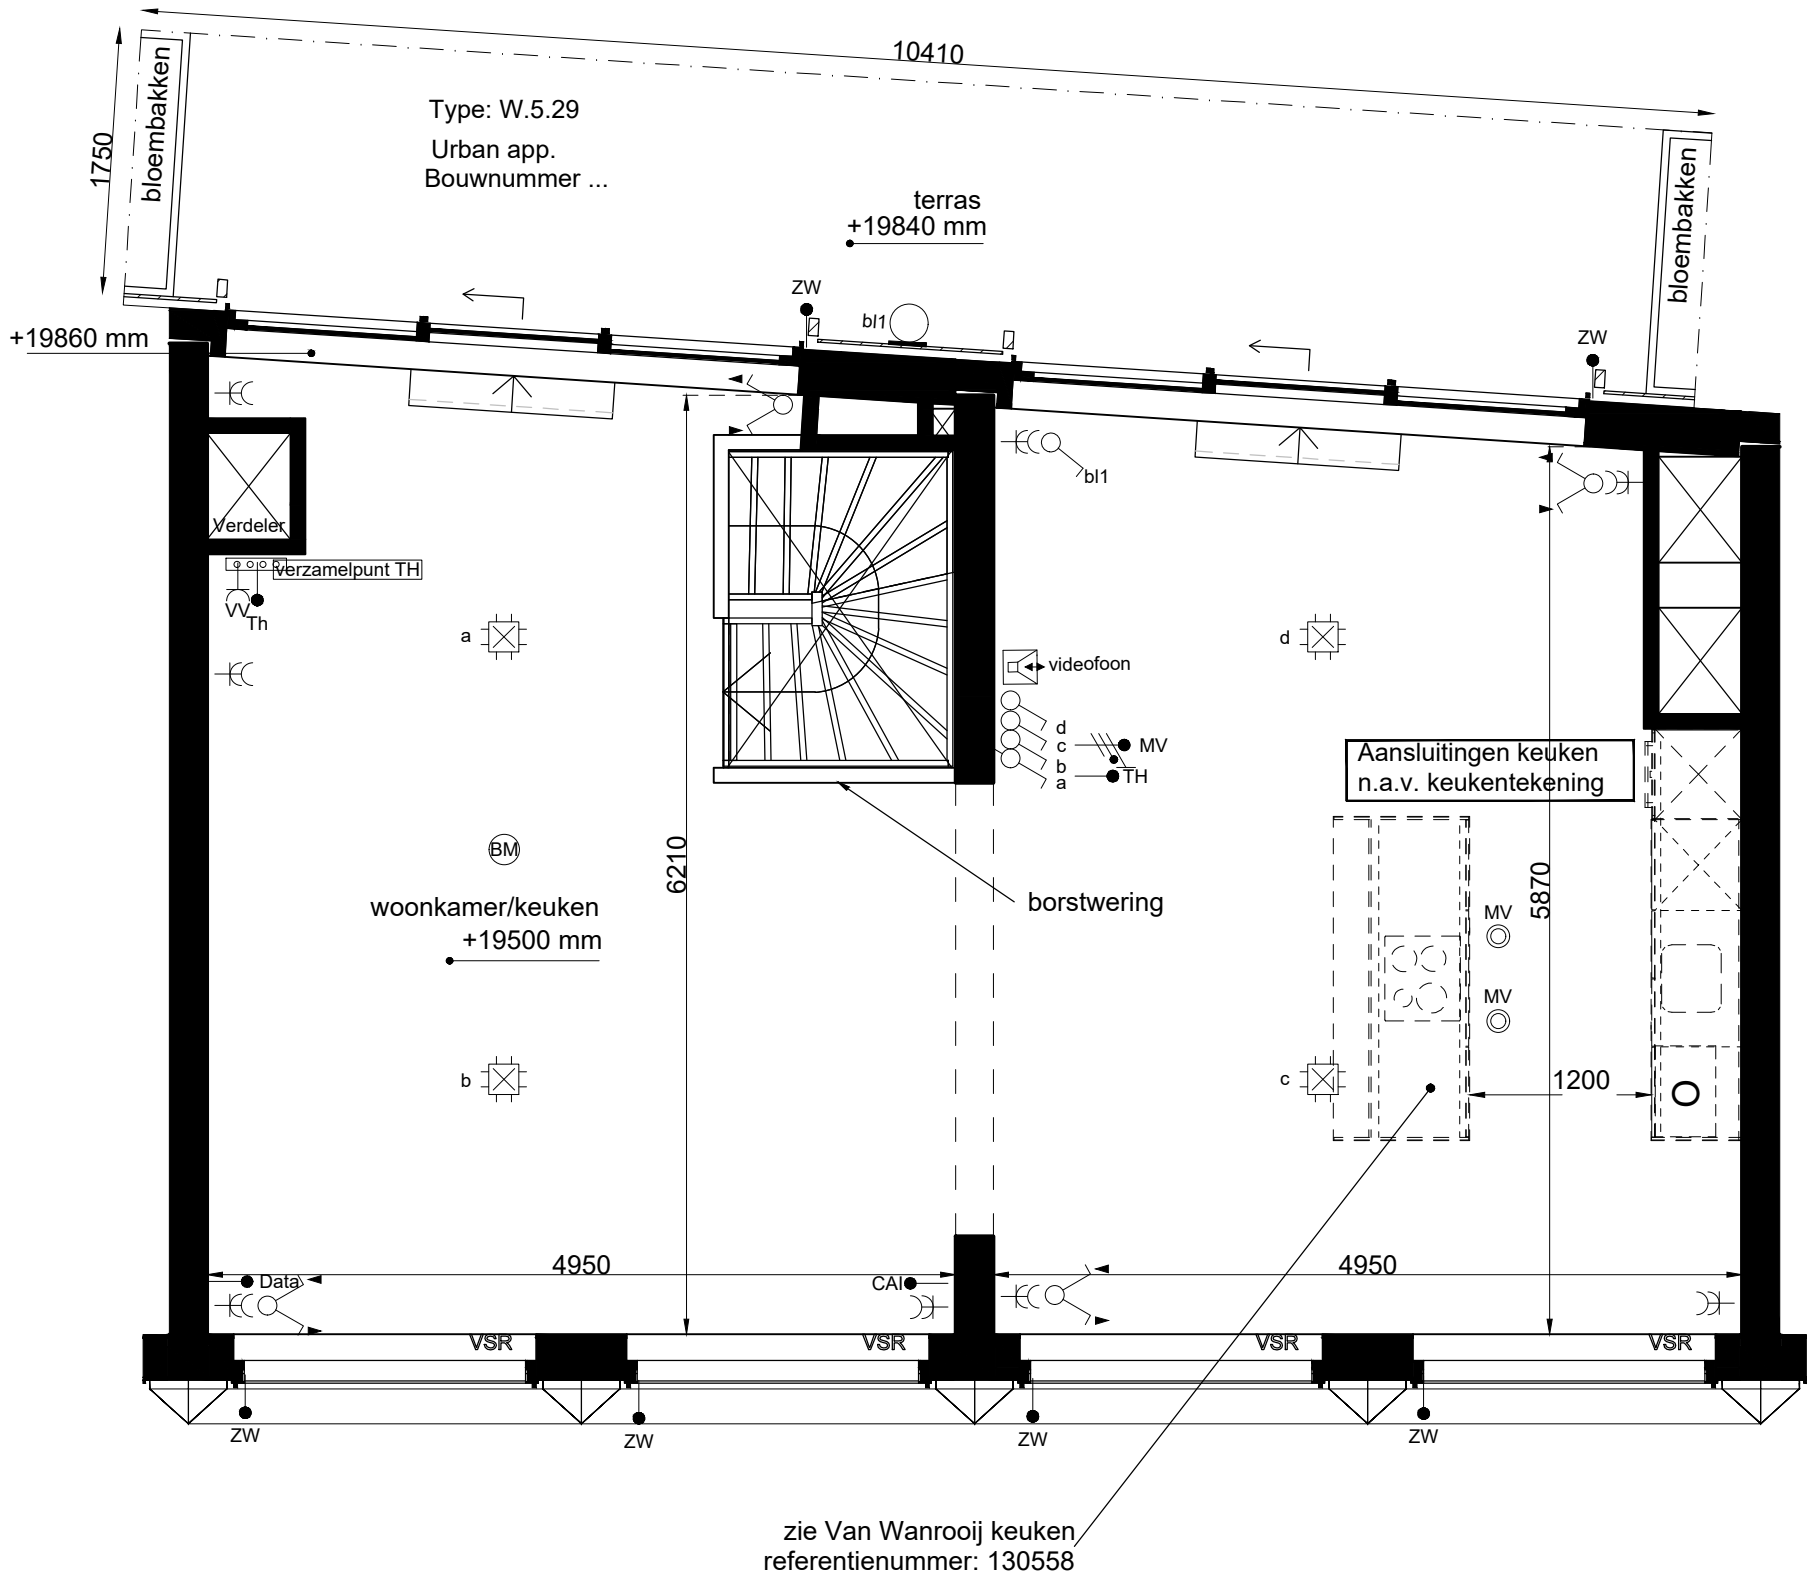

W.5.29 verdieping 6 - urban appartement

schaal 1 : 50

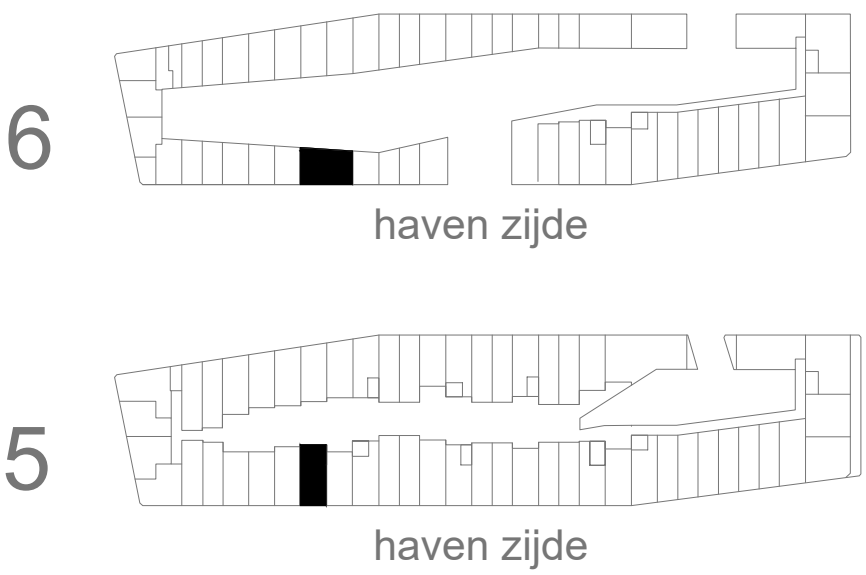

Jonas'		JonasIJburg.nl	
		Contact	verkoop@jonasijburg.nl +31 685597333
		Architect	Orange Architects
Type / GBO	urban appartement / 105m²	Datum	27 Mei 2020
Bouwnummer	5.29 vijfde verdieping	Schaal	1:50 / A1
Tekening	plattegrond	AMVEST	
Adres	Krijn Taconiskade 461		