


W.5.32 verdieping 5 - urban loft



schaal 1:50

Maatv. keukentek NTB
N.A.V keuken tekening
zie Van Wanrooij keuken
referentienummer: 130563

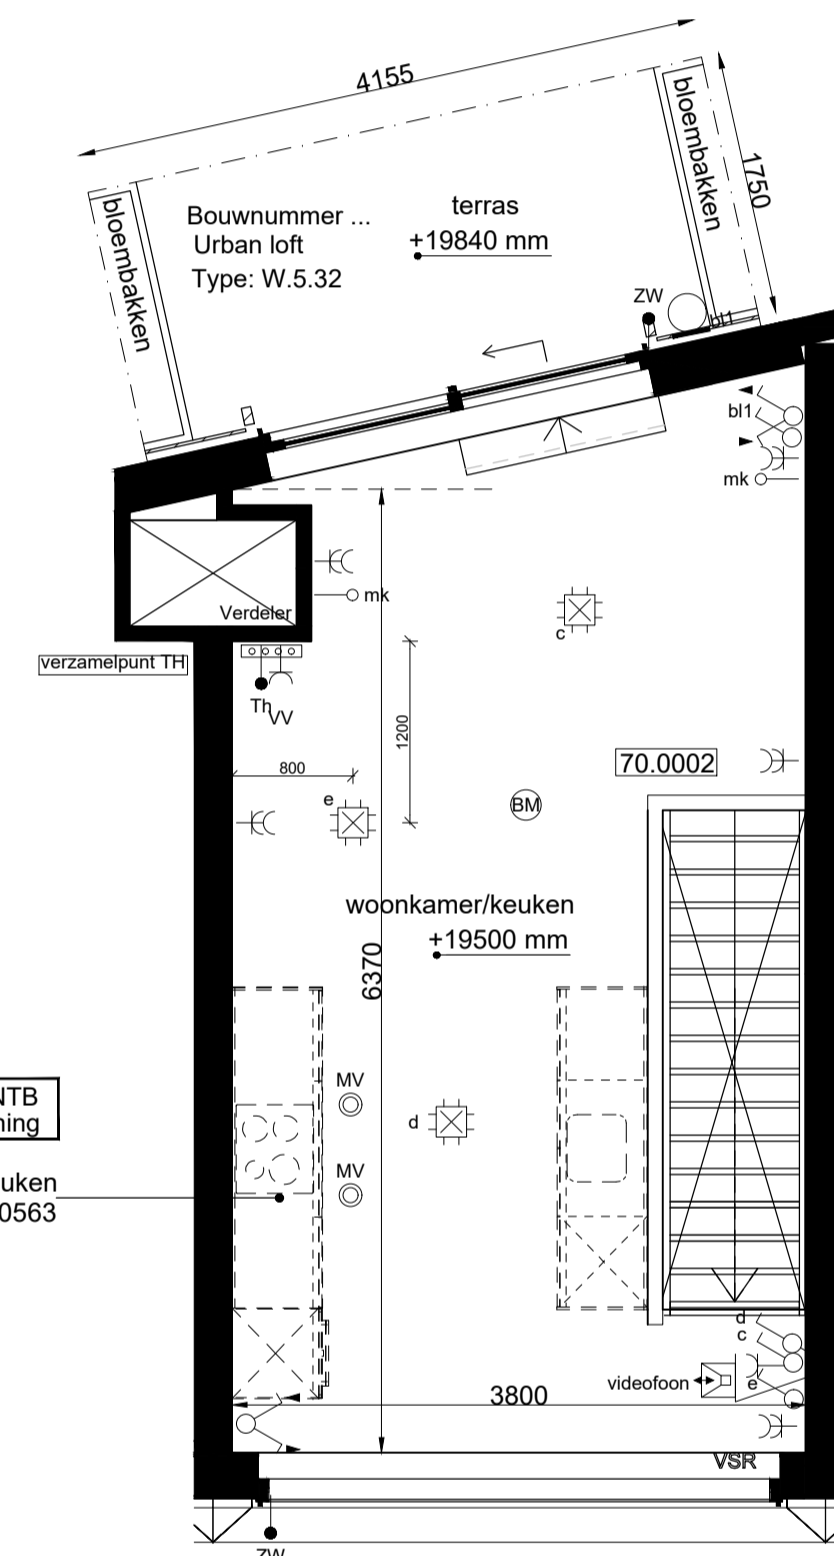

W.5.32 verdieping 6 - urban loft

schaal 1:50

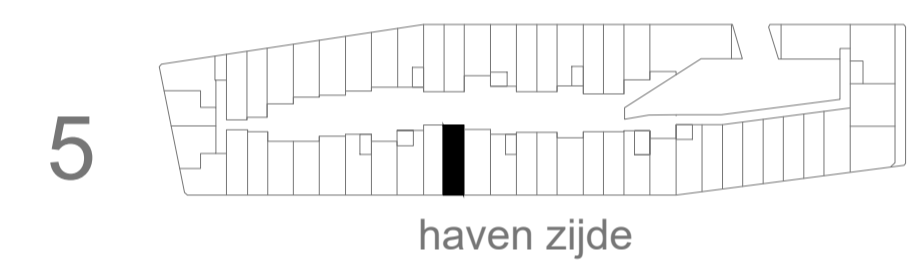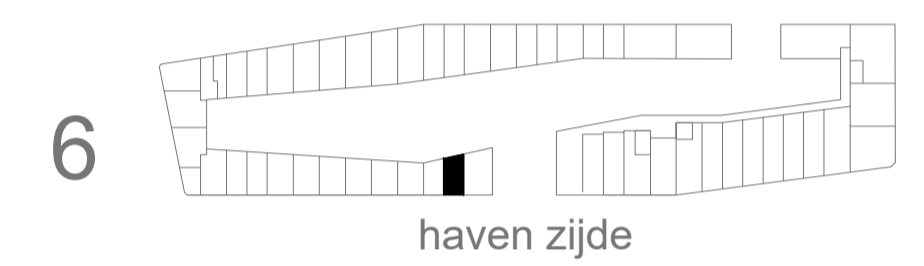

Jonas'	JonasJburg.nl	
	Contact	verkoop@jonasjburg.nl +31 685597333
	Architect	Orange Architects



Type / GBO	urban loft / 74m ²	Datum	27 Mei 2020
Bouwnummer	5.32 vijfde verdieping	Schaal	1:50 / A1
Tekening	plattegrond	AMVEST	
Adres	Krijn Taconiskade 455		