

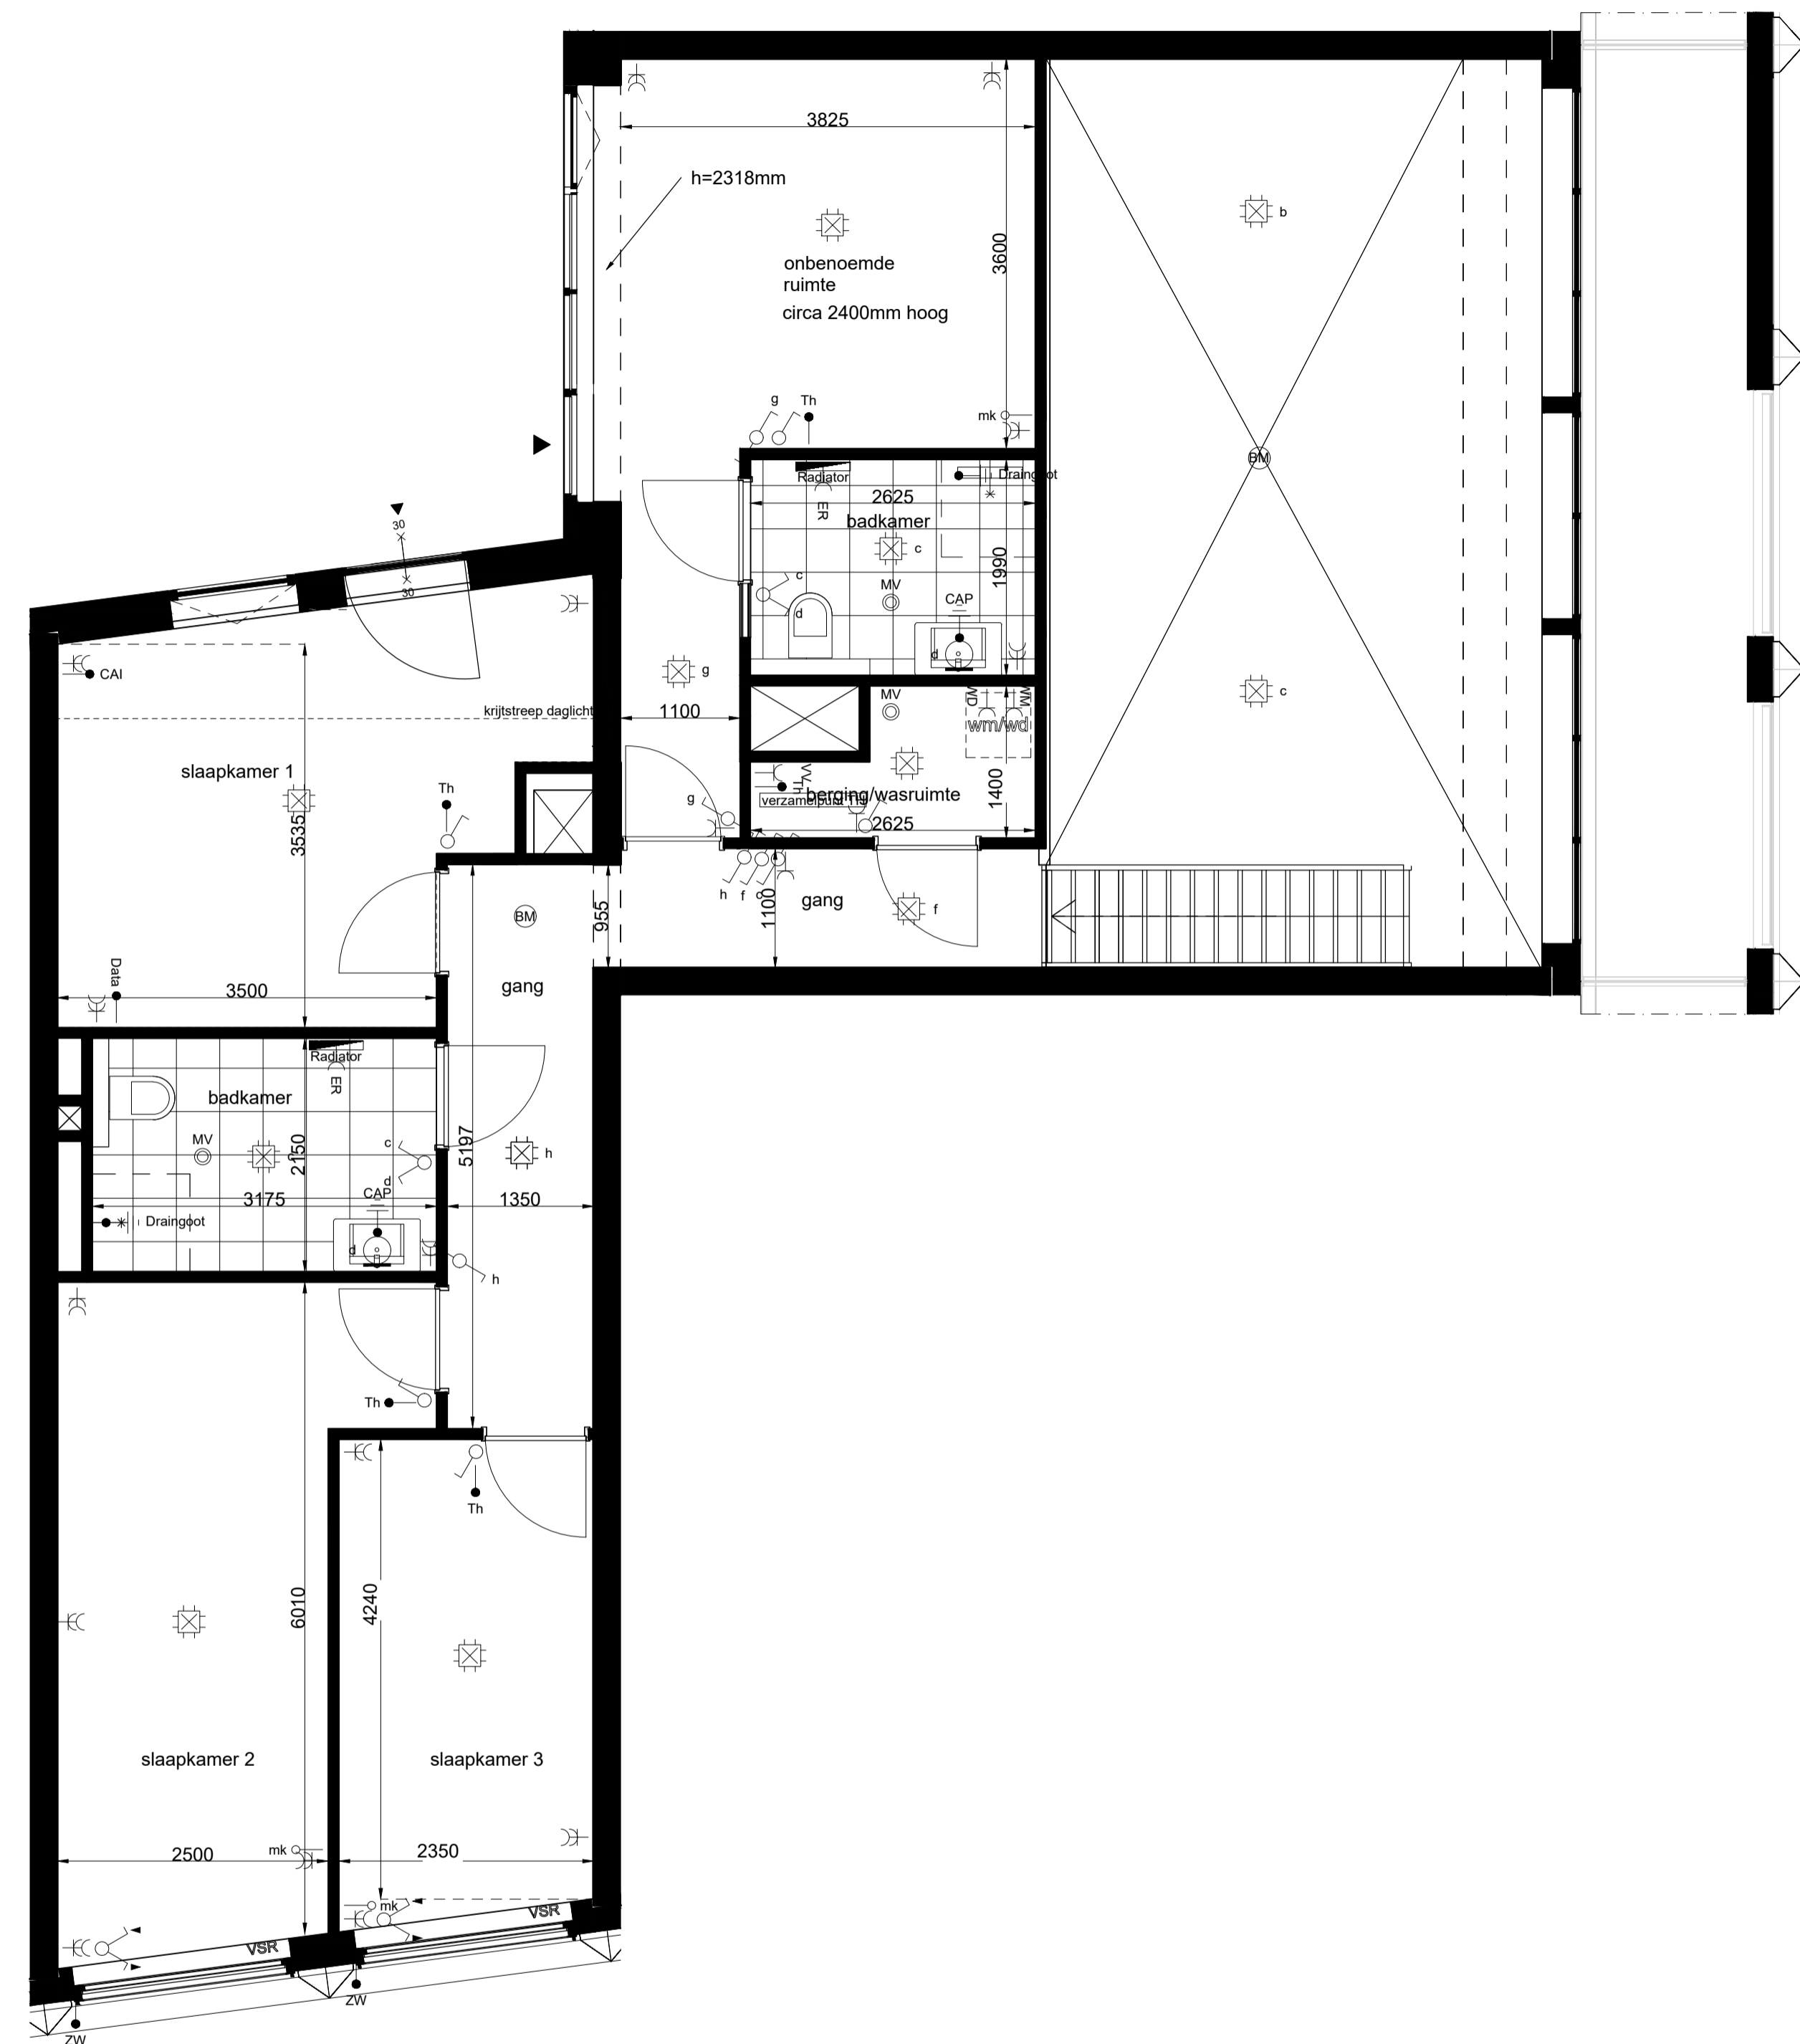
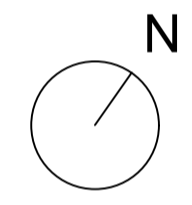


W.5.50 verdieping 5 - urban loft
 schaal 1:50

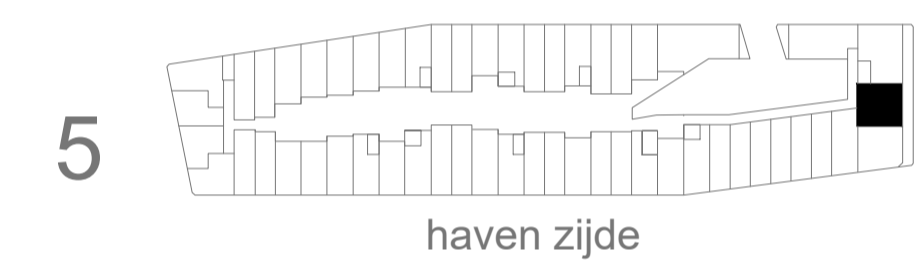

W.5.50 verdieping 6 - urban loft
 schaal 1:50

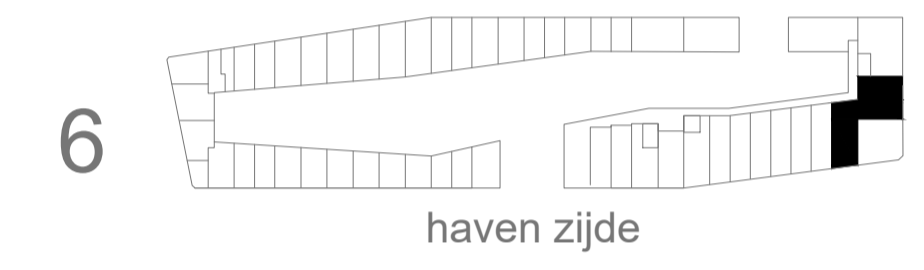

Jonas'	JonasIJburg.nl
	Contact verkoop@jonasijburg.nl +31 685597333
	Architect Orange Architects



Type / GBO	urban loft / 166m ²	Datum	27 Mei 2020
Bouwnummer	5.50 vijfde verdieping	Schaal	1:50 / A1
Tekening	plattegrond	AMVEST	
Adres	Krijn Taconiskade 523		