



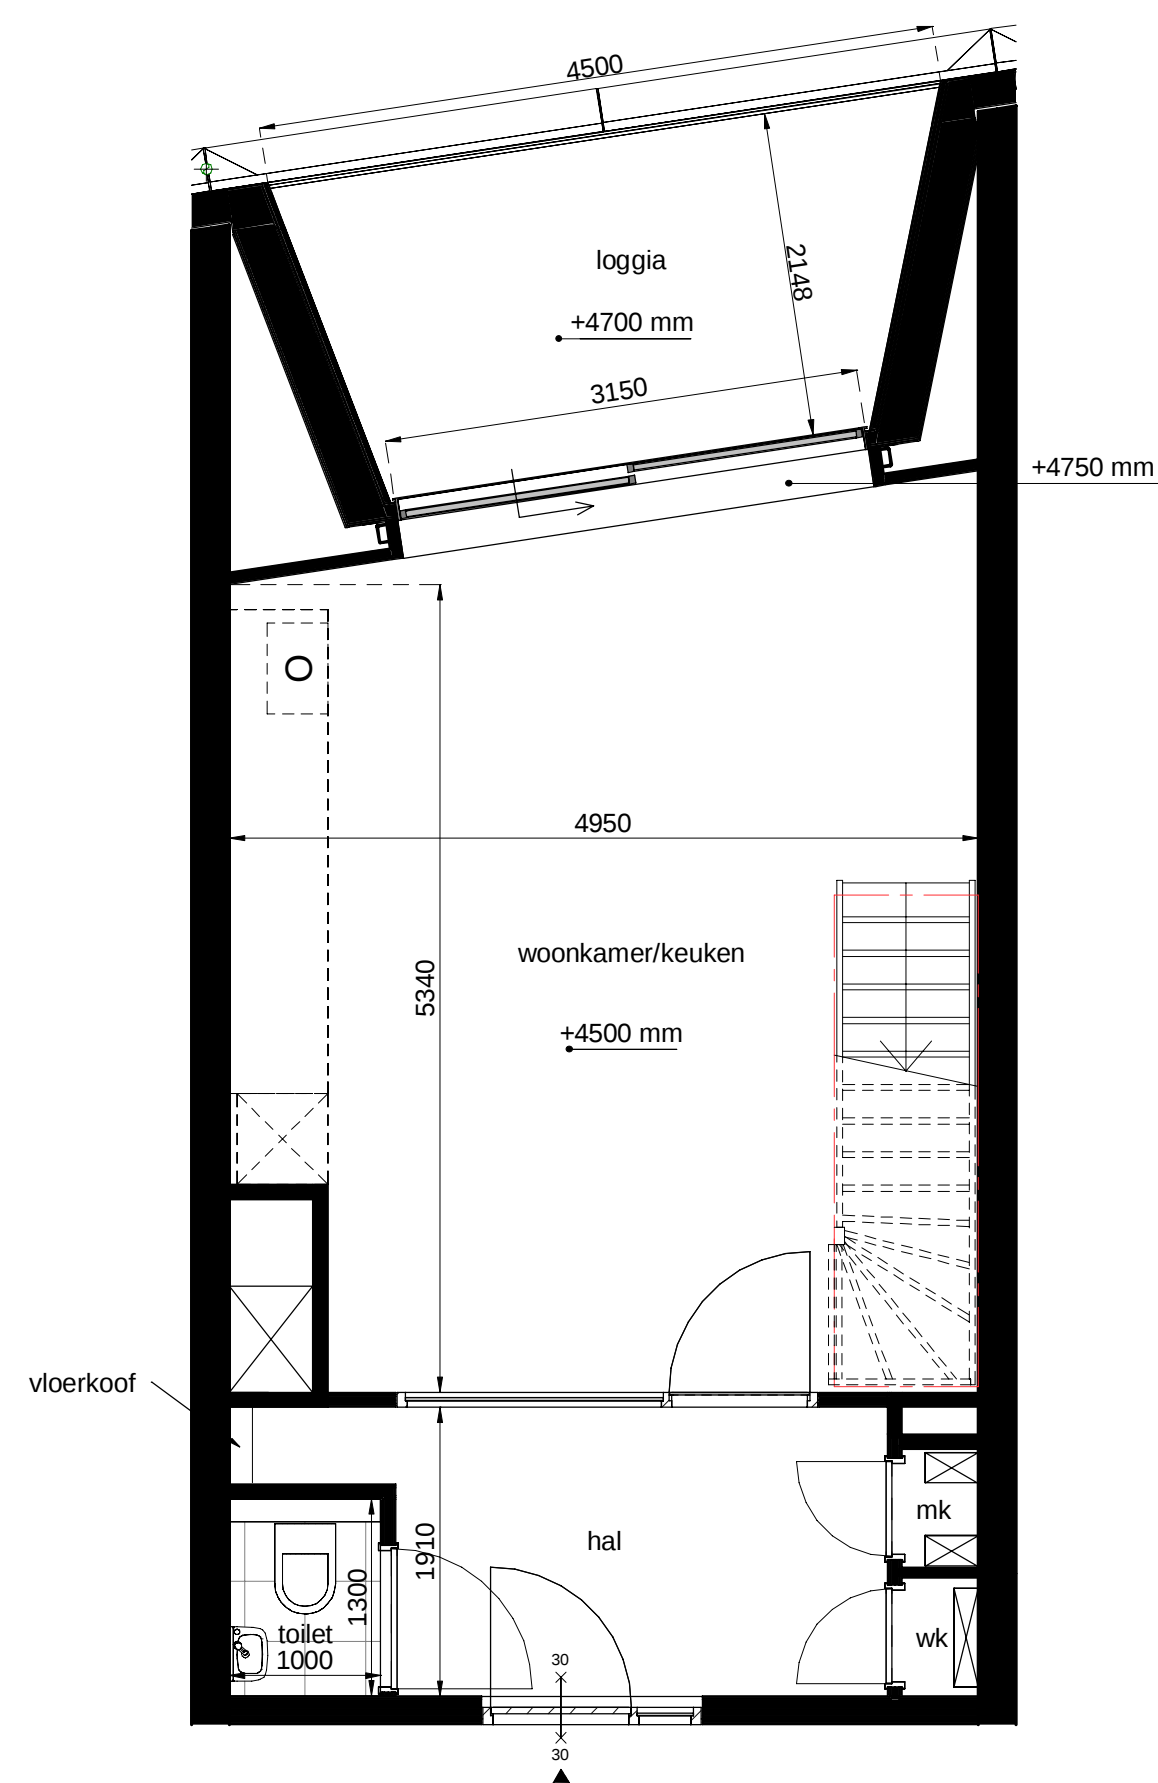


W.1.17 verdieping 1 - urban appartement

schaal 1 : 50

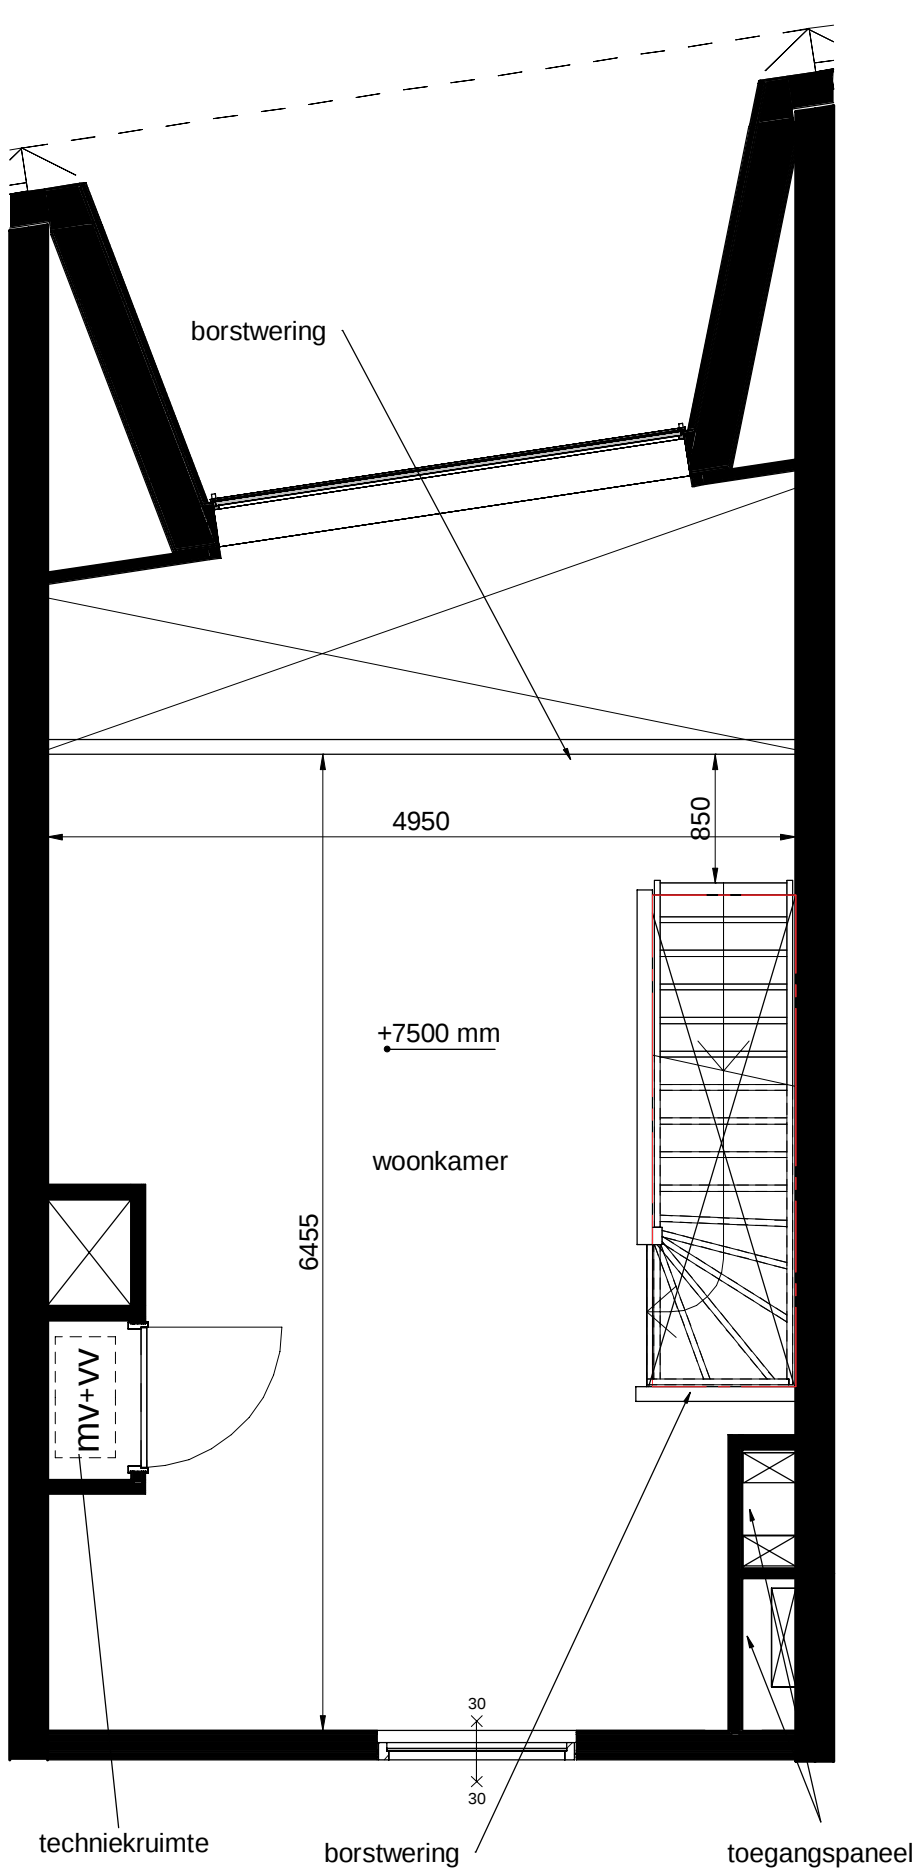


W.1.17 verdieping 2 - urban appartement

schaal 1 : 50

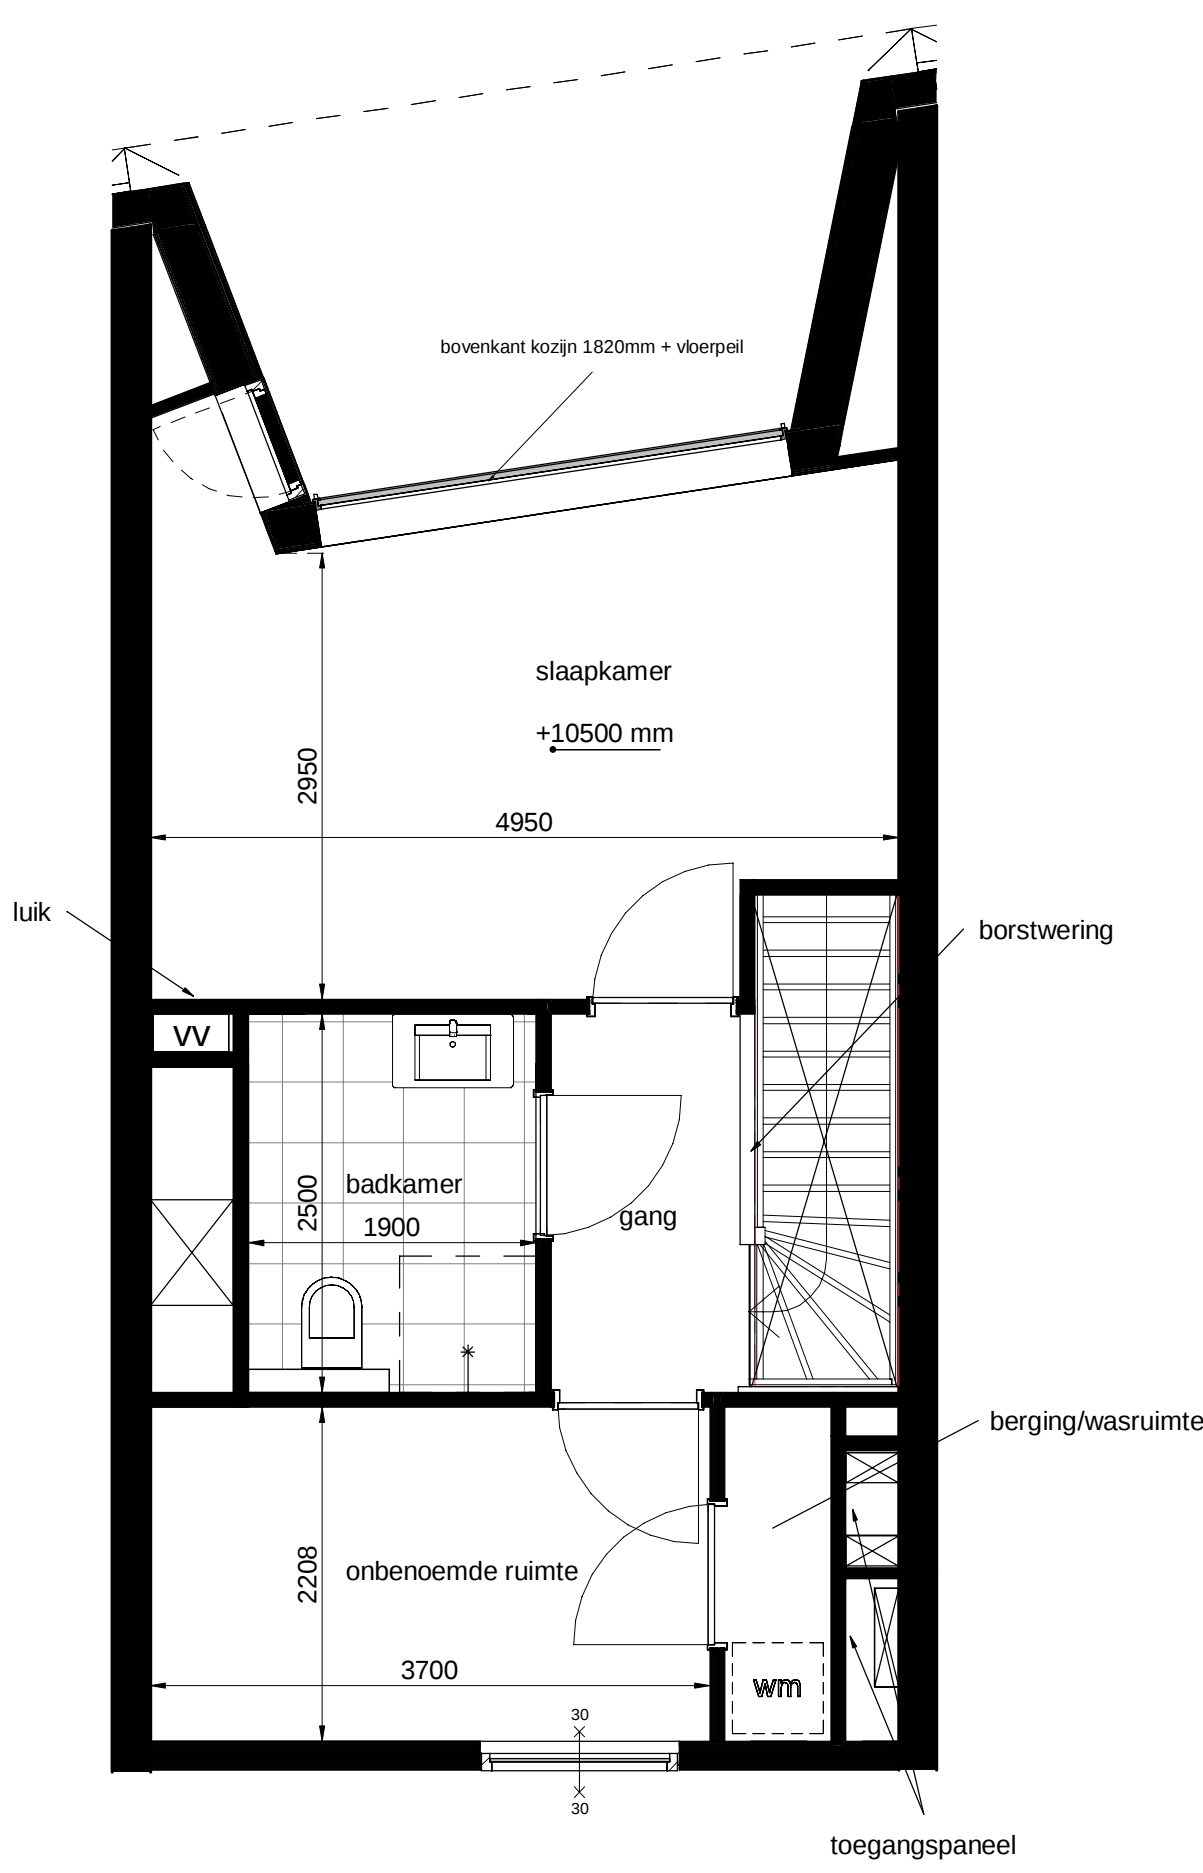

W.1.17 verdieping 3 - urban appartement

schaal 1 : 50

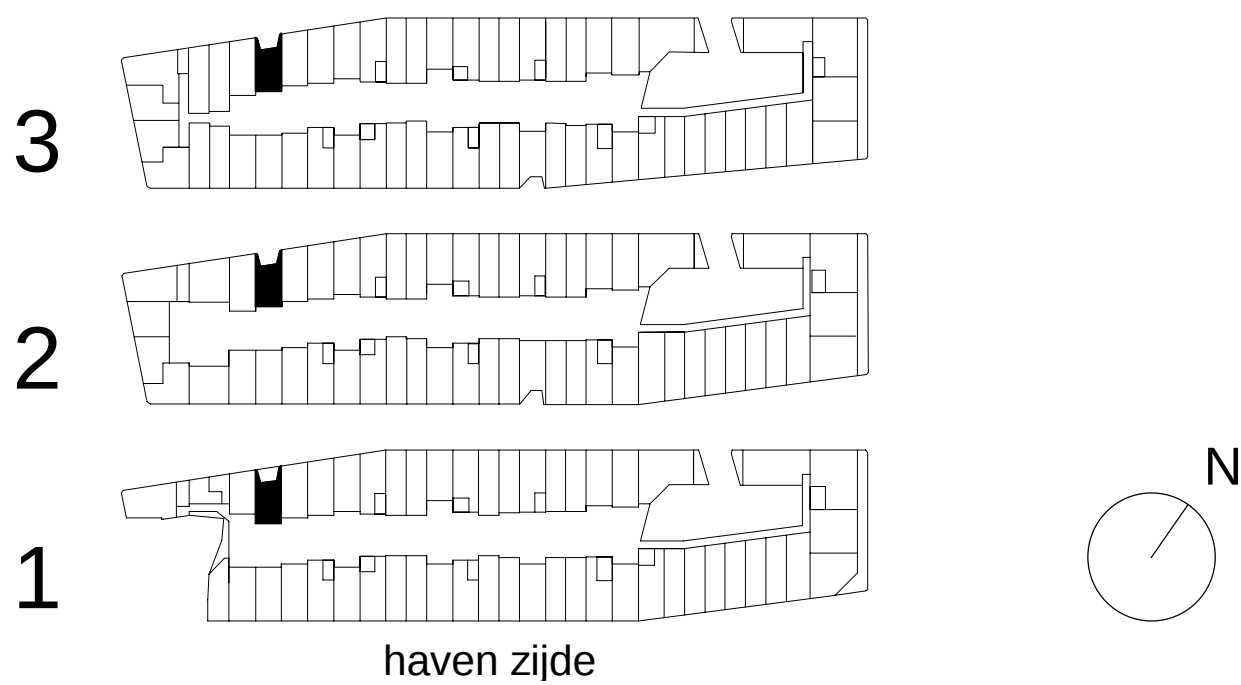

Jonas'		JonasYburg.nl	
		Contact	verkoop@jonasijburg.nl +31 685597333
		Architect	Orange Architects
Type / GBO	urban appartement / 106m²	Datum	1 Juli 2019
Bouwnummer	1.17 eerste verdieping	Schaal	1:50 / A1
Tekening	plattegrond	AMVEST	
Adres	Krijn Taconiskade 79		
		Opdrachtgever	