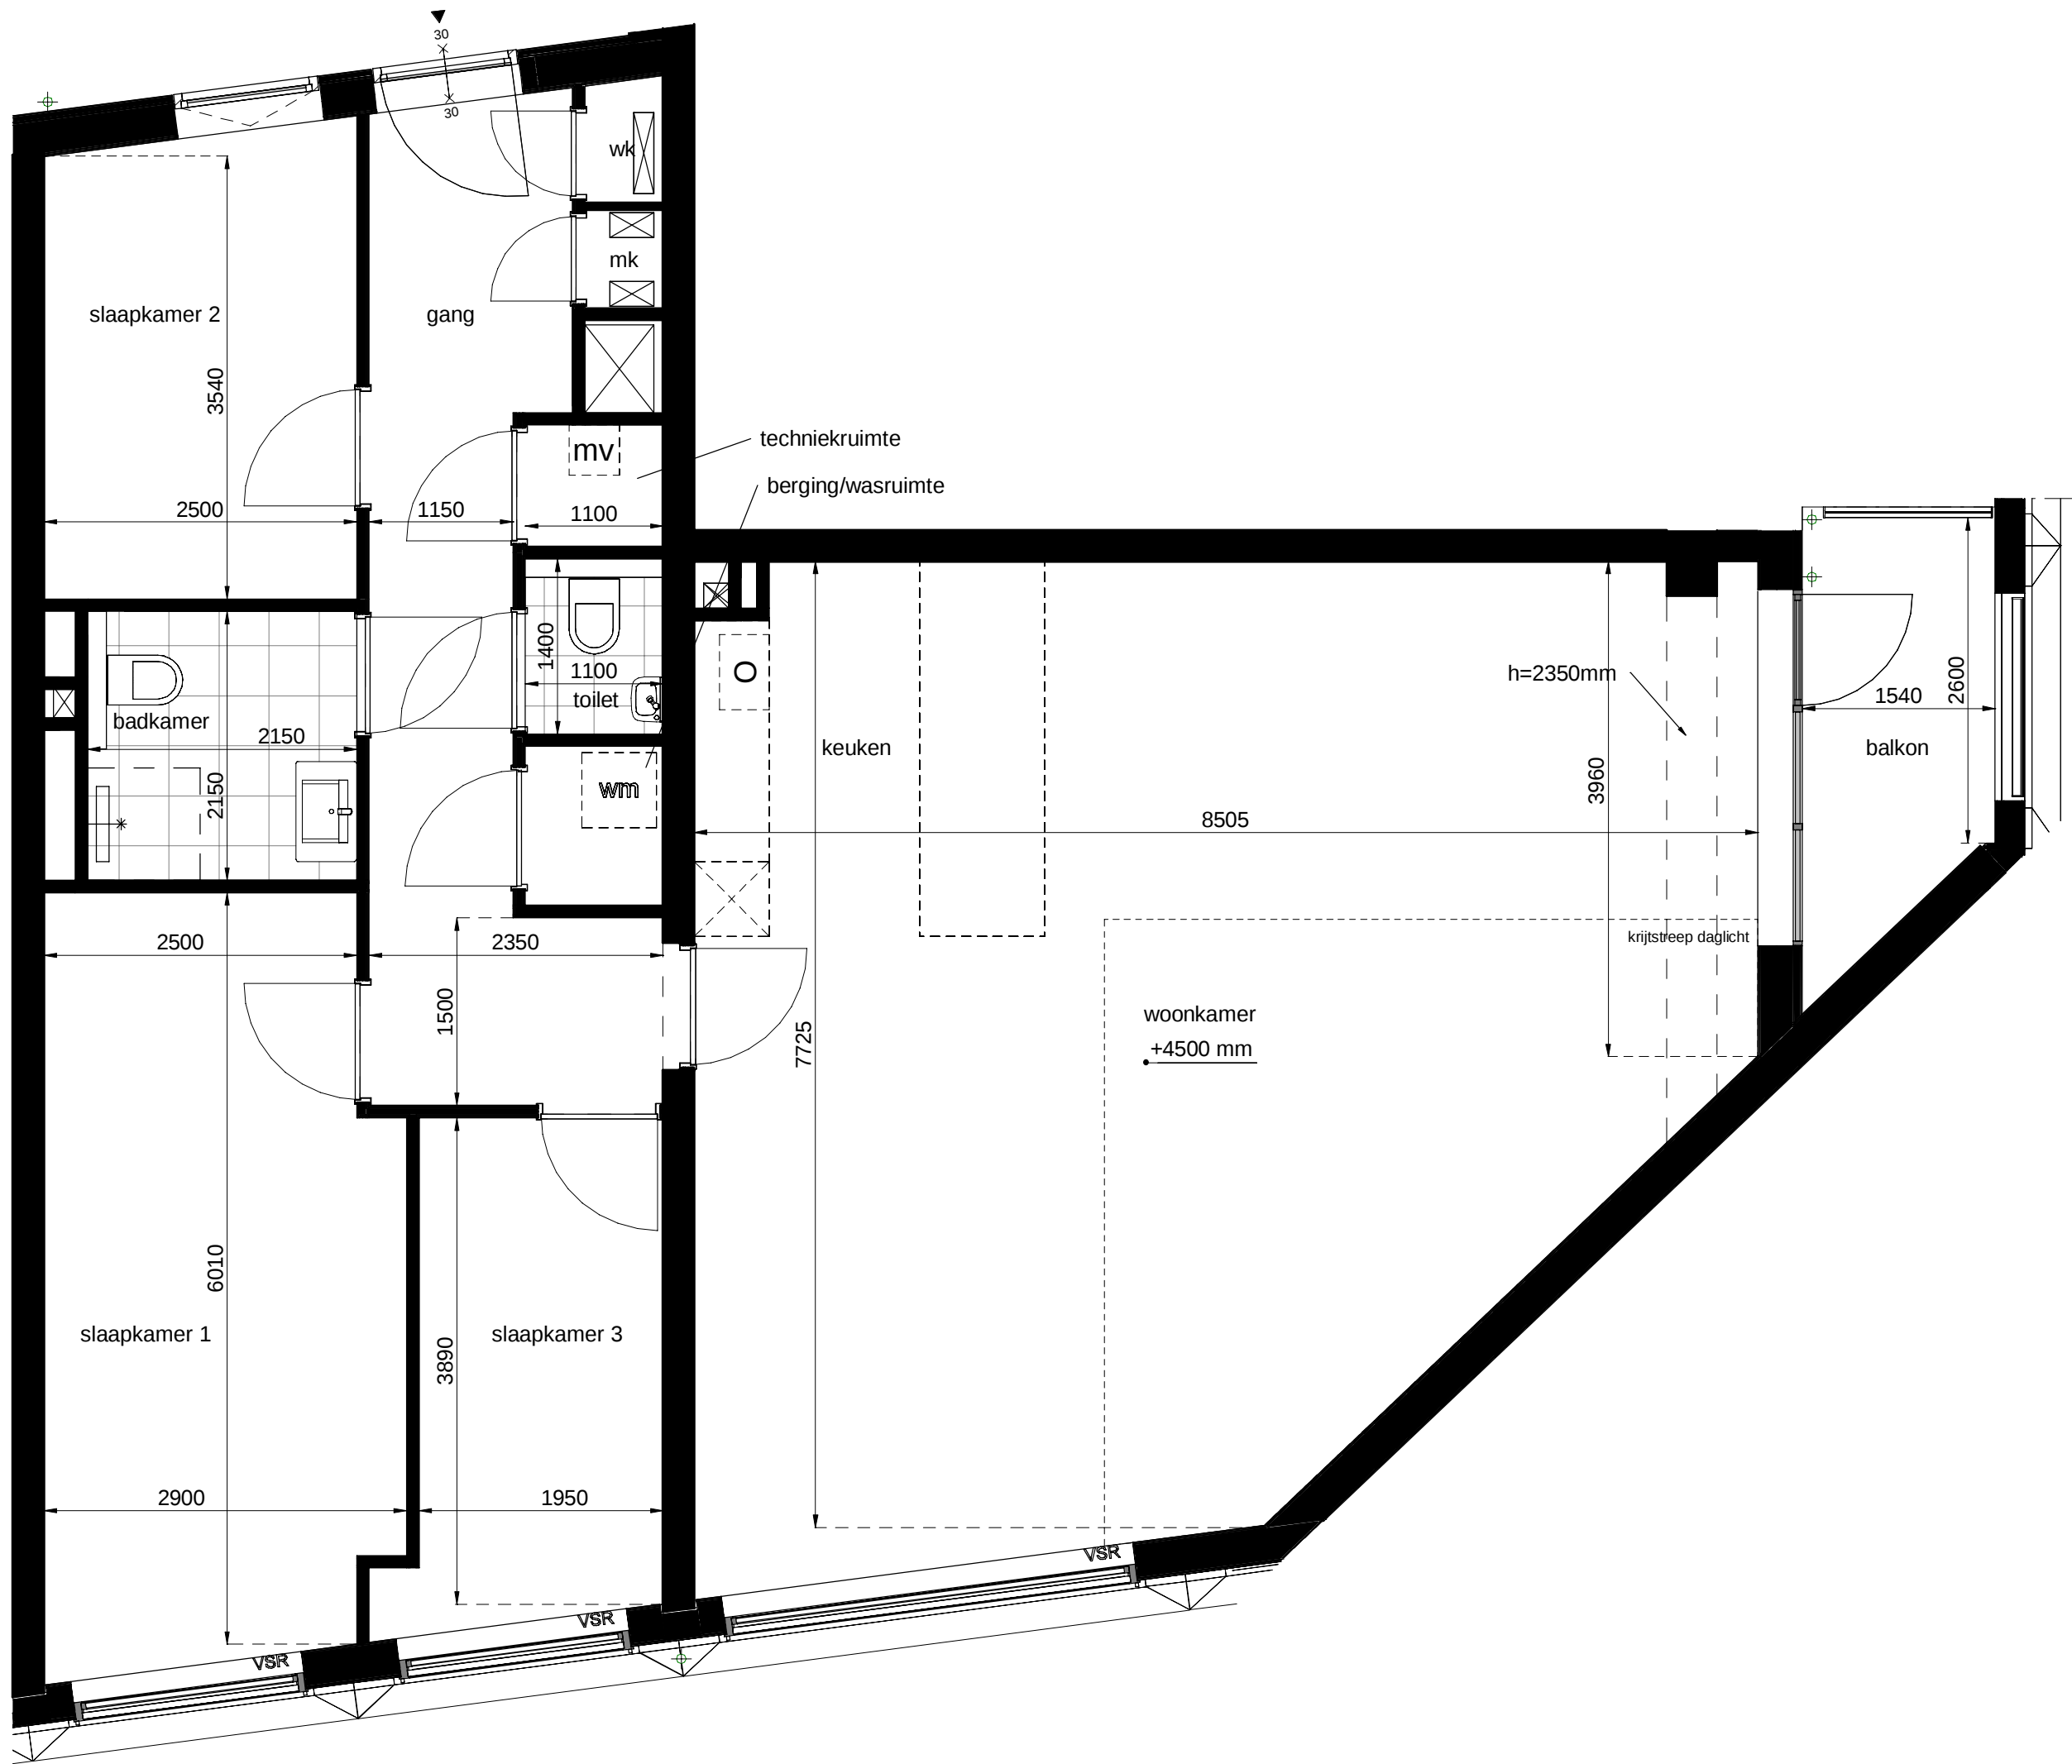


W.1.44 - urban appartement

Schaal 1:50

Jonas'	JonasYburg.nl		
	Contact	verkoop@jonasijburg.nl +31 685597333	
	Architect	Orange Architects	
Type / GBO	urban appartement / 119m²	Datum	1 Juli 2019
Bouwnummer	1.44 eerste verdieping	Schaal	1:50 / A1
Tekening	plattegrond	AMVEST Opdrachtgever	
Adres	Krijn Taconiskade 119		