



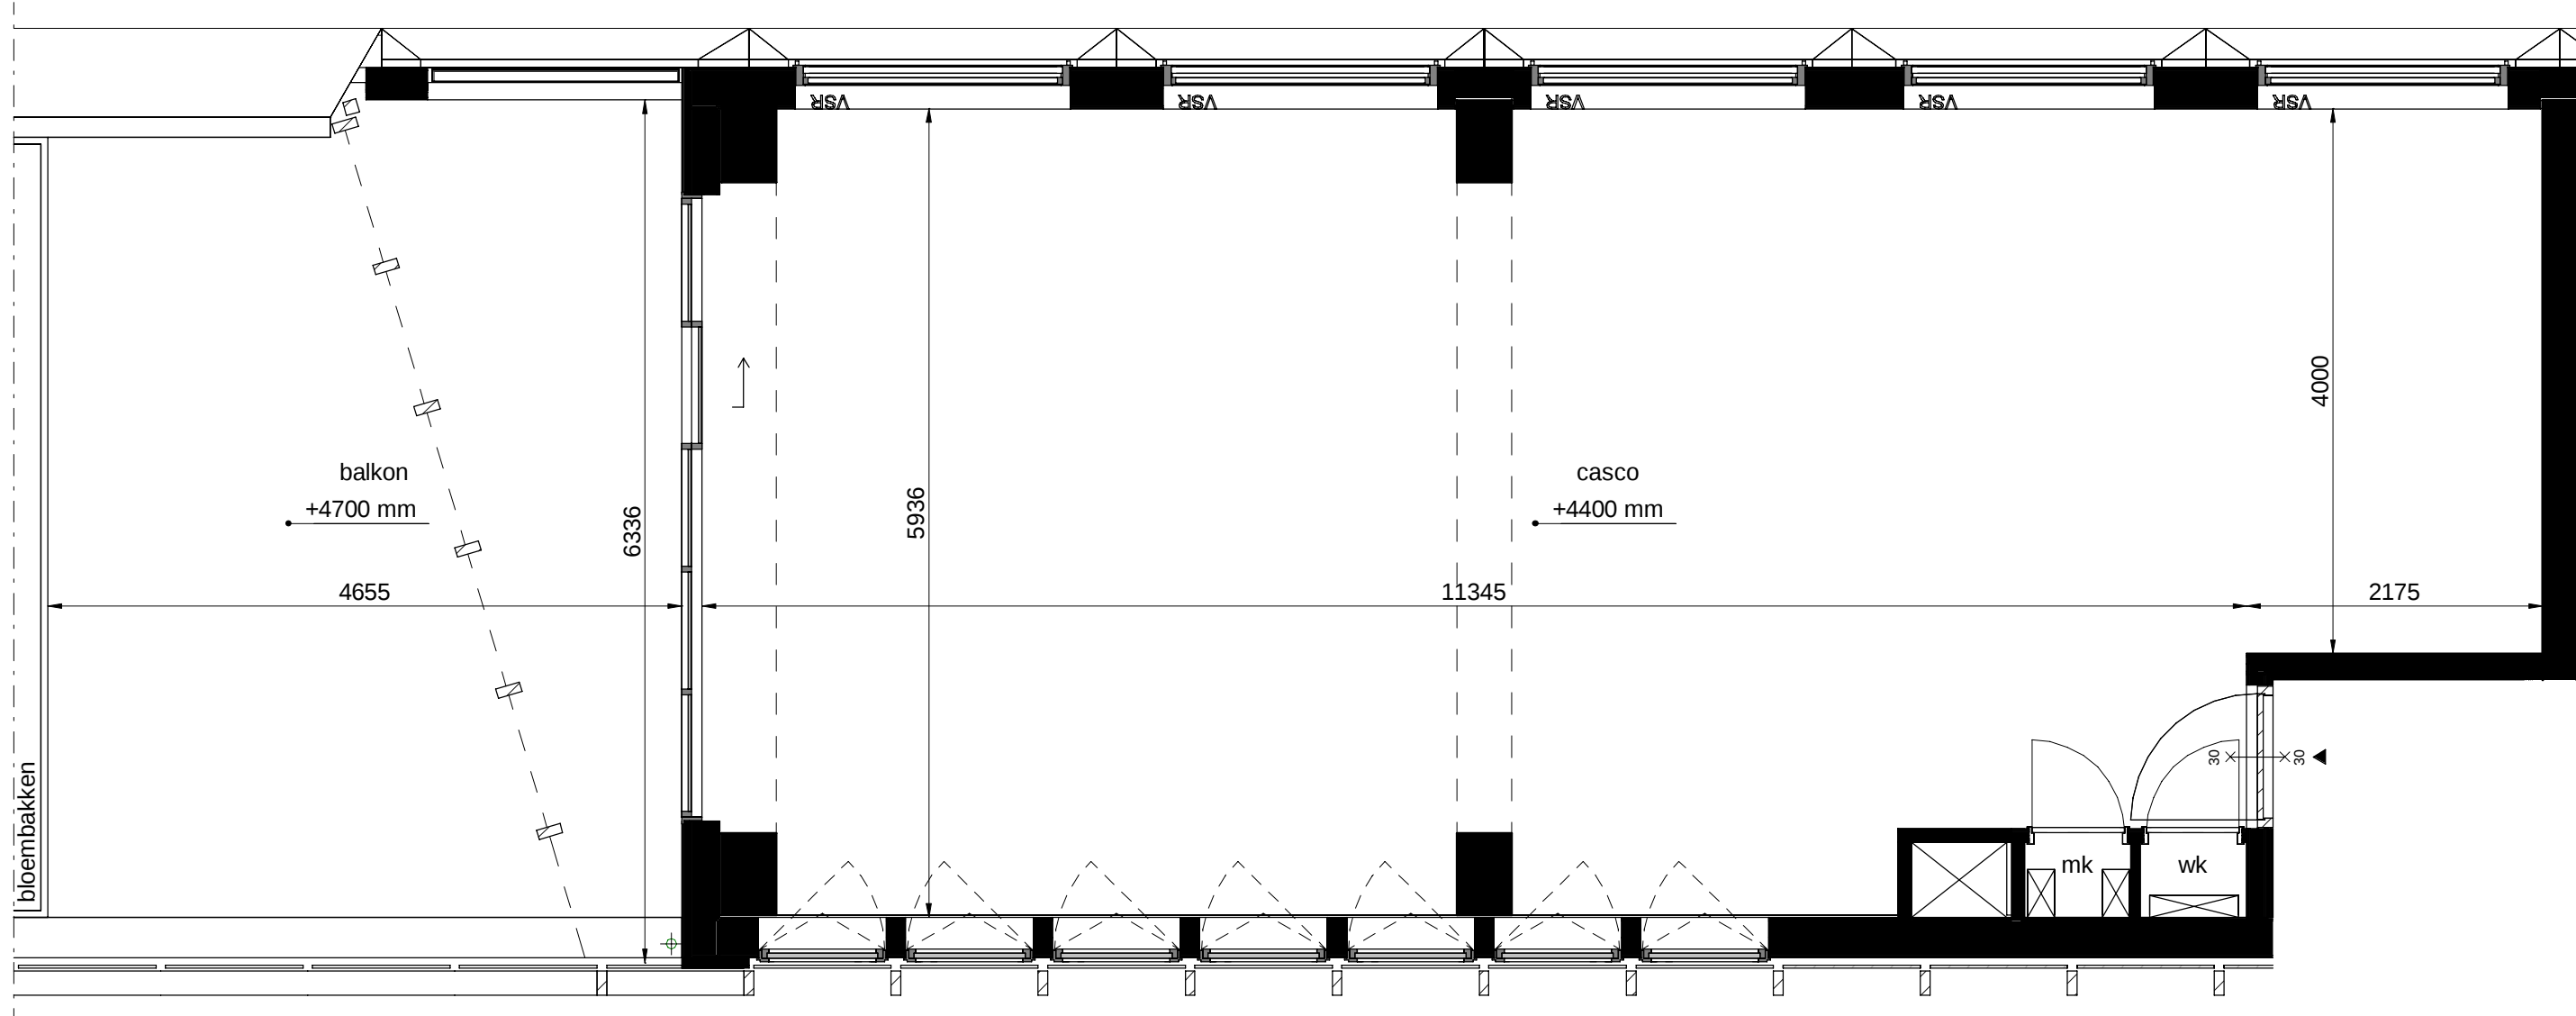

W.1.47 - casco appartement

schaal 1:50

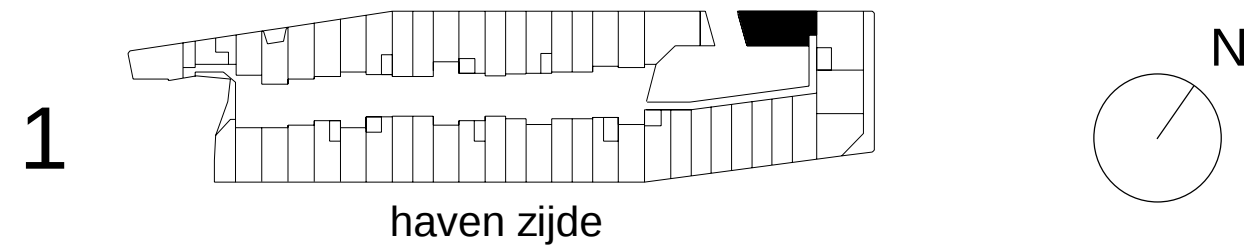

Jonas'	JonasYburg.nl		
	Contact	verkoop@jonasijburg.nl +31 685597333	
	Architect	Orange Architects	
Type / GBO	casco appartement / 74m²	Datum	1 Juli 2019
Bouwnummer	1.47 eerste verdieping	Schaal	1:50 / A1
Tekening	plattegrond		AMVEST Opdrachtgever
Adres	Krijn Taconiskade 113		