



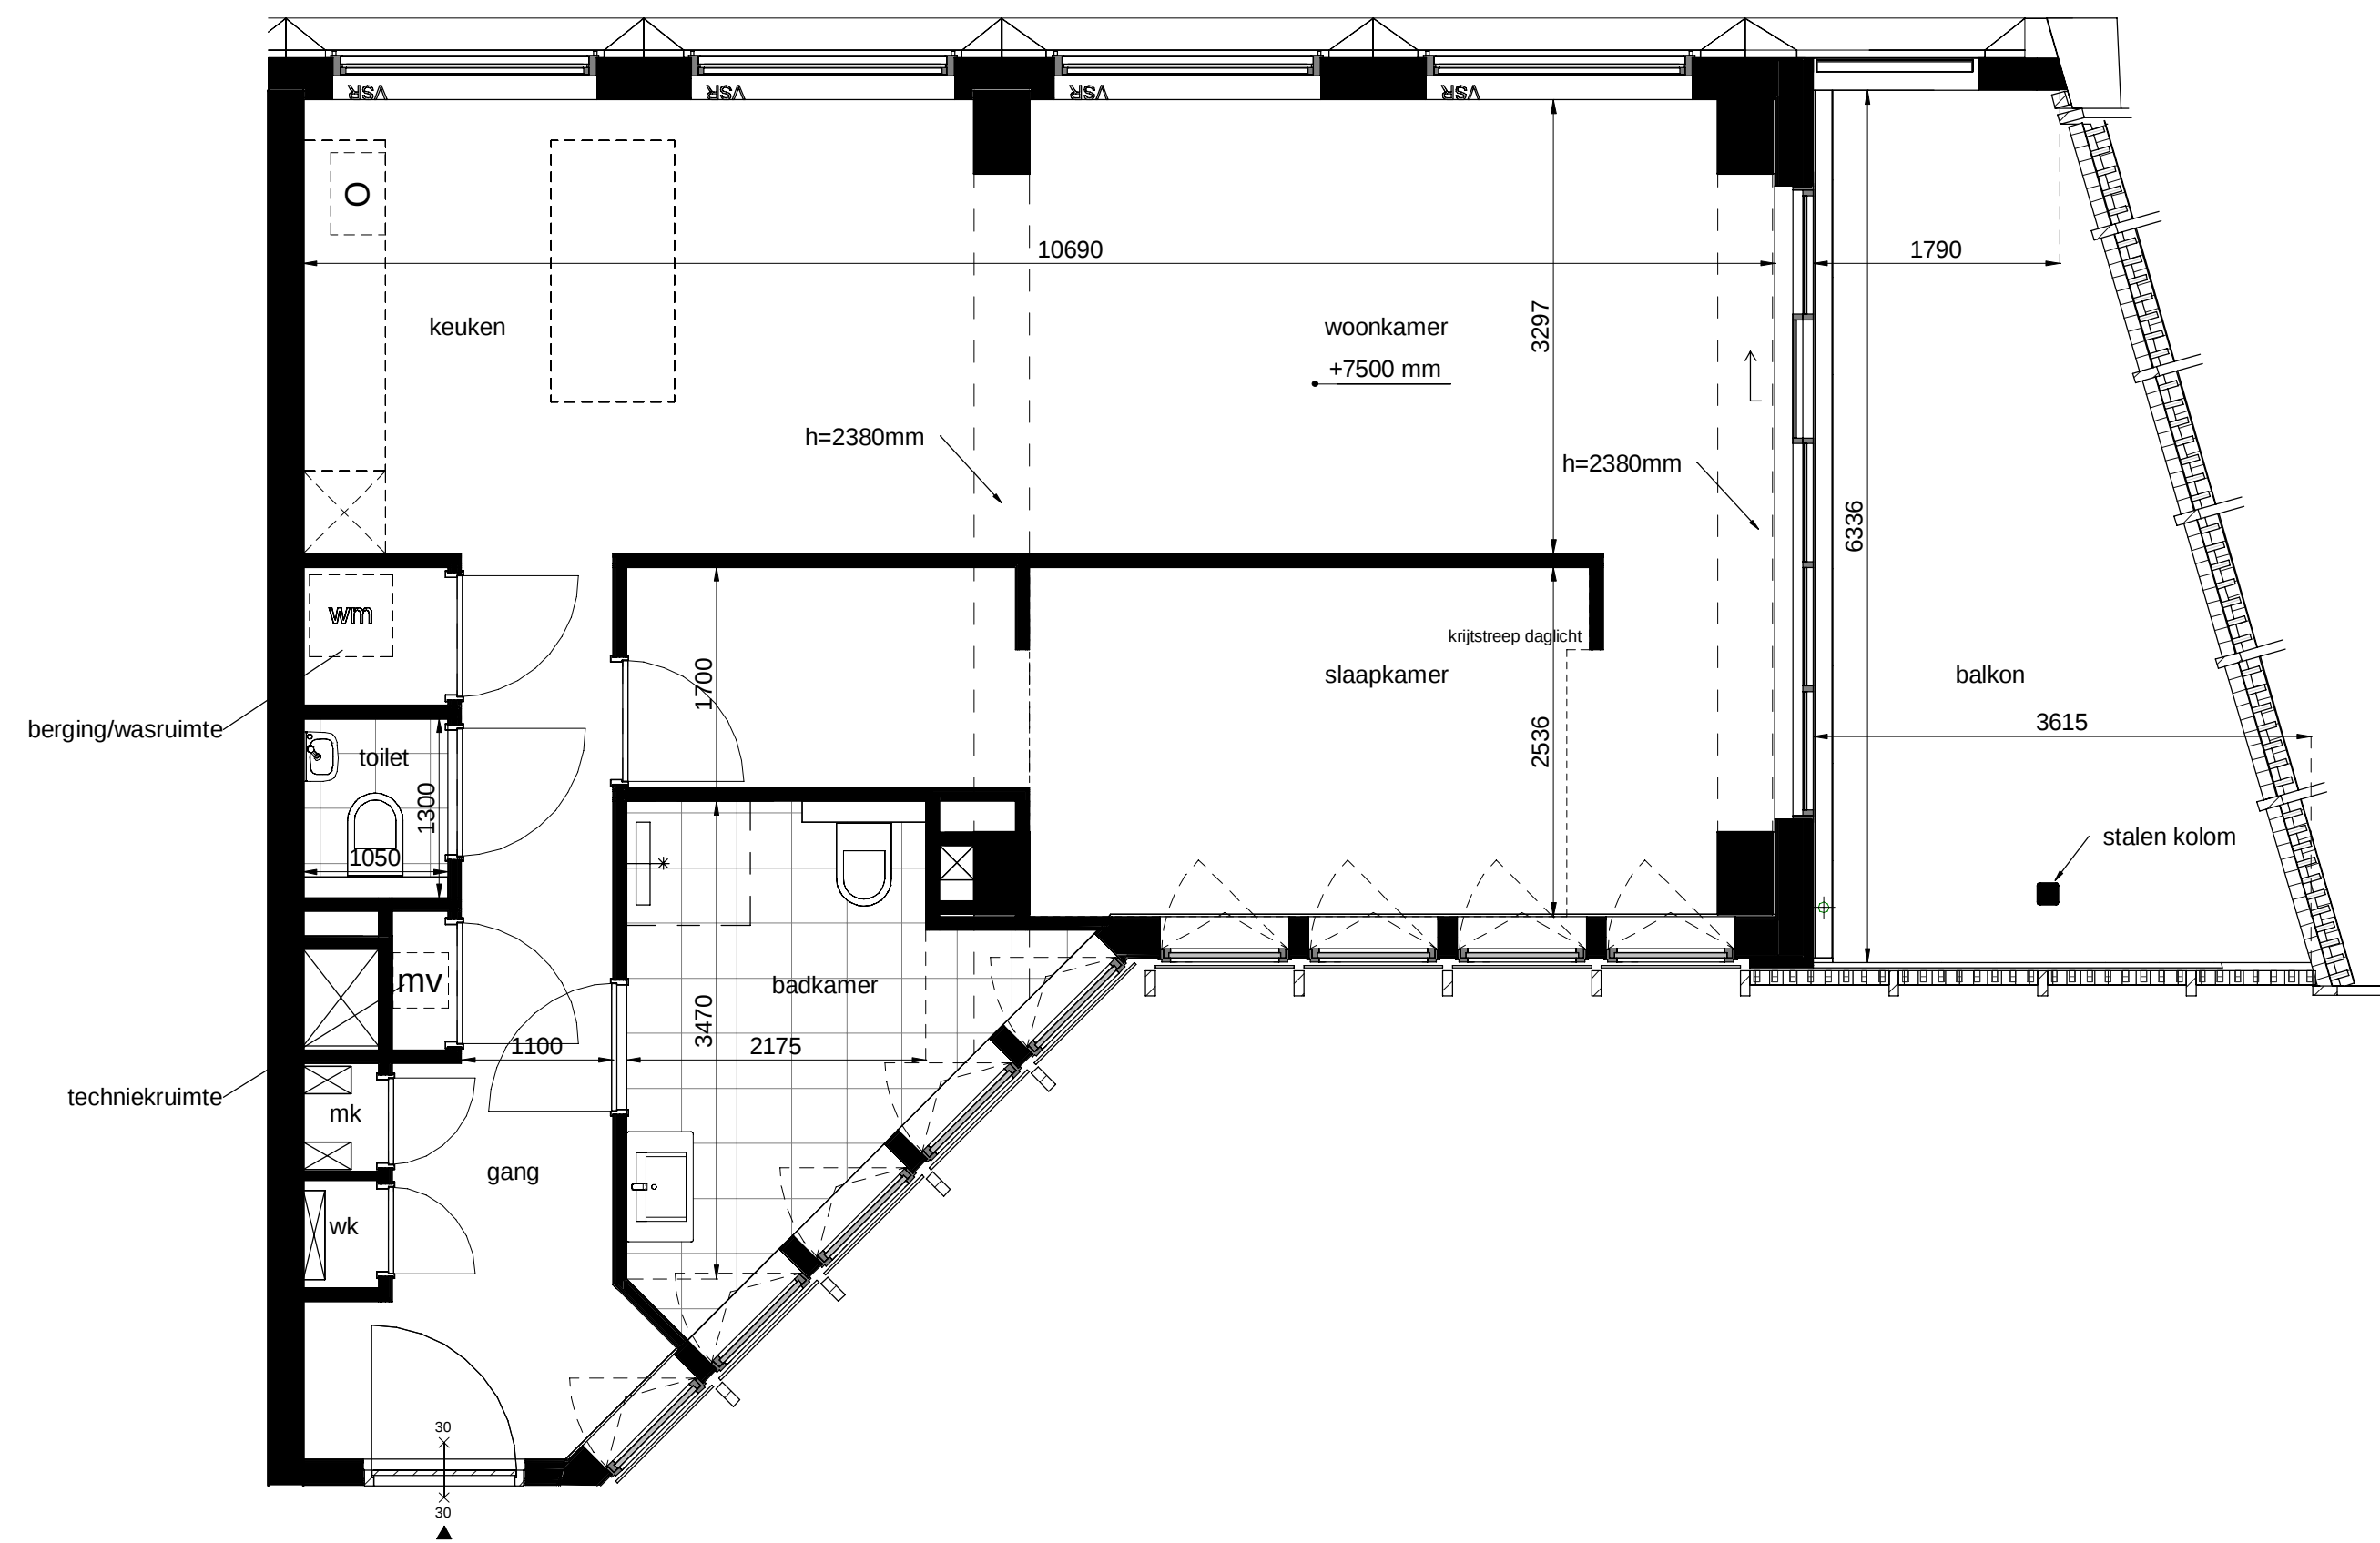

W.2.01 - urban loft

schaal 1:50

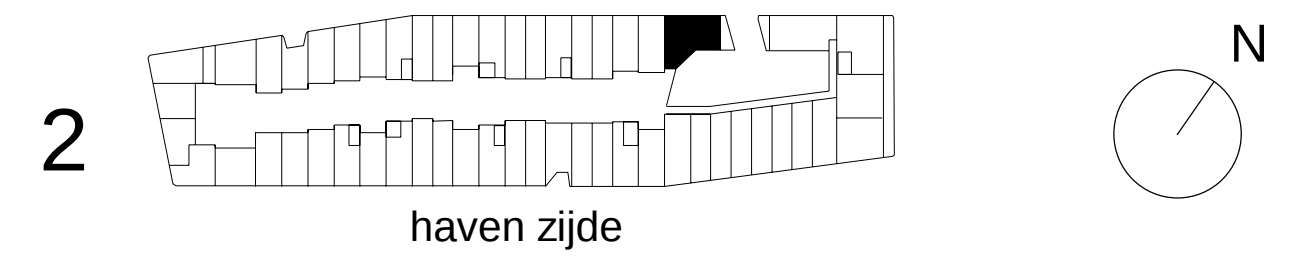

Jonas'	JonasYburg.nl		
	Contact	verkoop@jonasijburg.nl +31 685597333	
	Architect	Orange Architects	
			
Type / GBO	urban loft / 77m²	Datum	1 Juli 2019
Bouwnummer	2.01 tweede verdieping	Schaal	1:50 / A1
Tekening	plattegrond	AMVEST	
Adres	Krijn Taconiskade 209		
		Opdrachtgever	