


W.2.18 - casco appartement

schaal 1:50

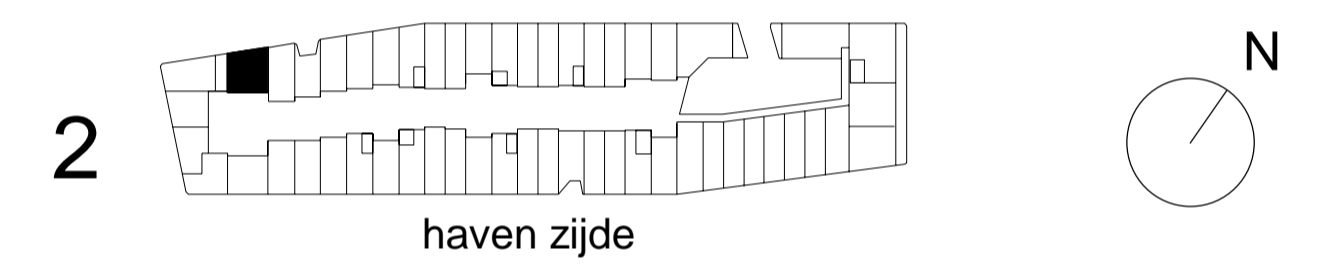

2

haven zijde

Jonas'	JonasYburg.nl
	Contact verkoop@jonasijburg.nl +31 685597333
	Architect Orange Architects



Type / GBO	casco appartement / 49m <sup>2</sup>	Datum	1 Juli 2019
Bouwnummer	2.18 tweede verdieping	Schaal	1:50 / A1
Tekening	plattegrond	AMVEST	
Adres	Krijn Taconiskade 175		