



W.3.29 verdieping 3 - casco appartement

schaal 1:50

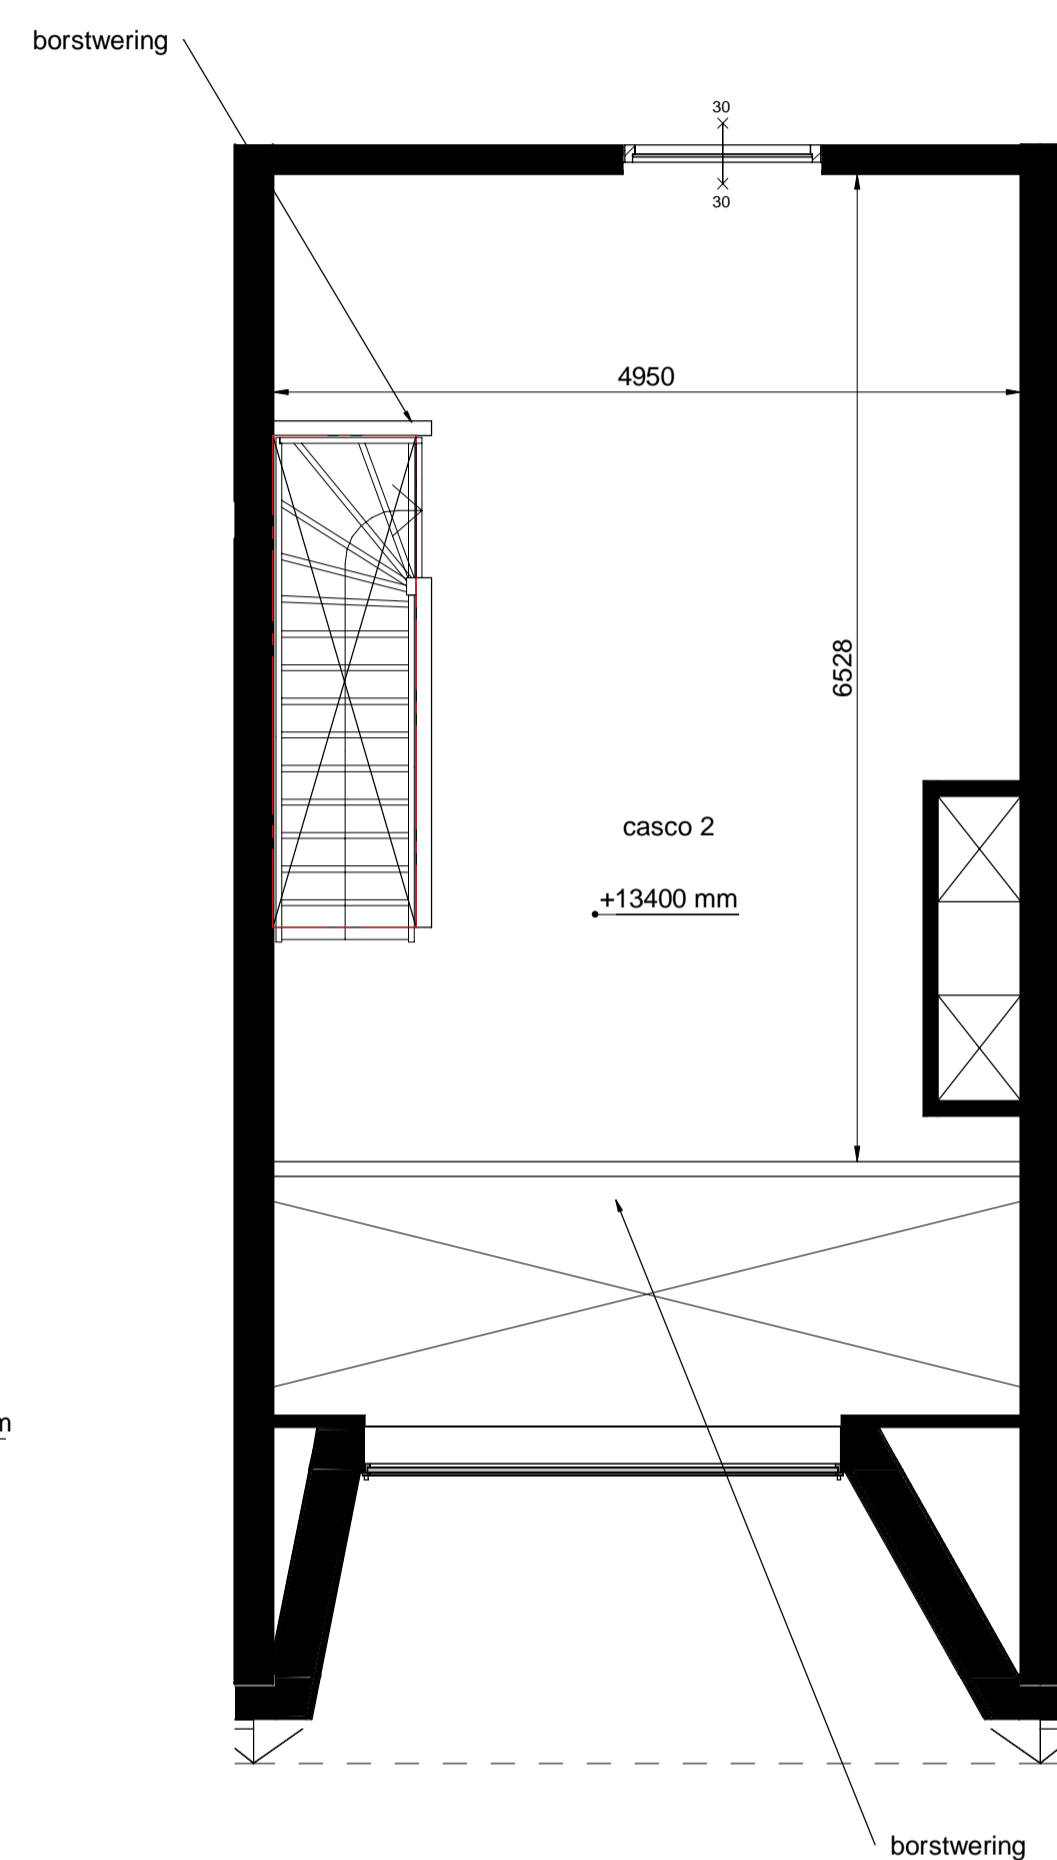


W.3.29 verdieping 4 - casco appartement

schaal 1:50

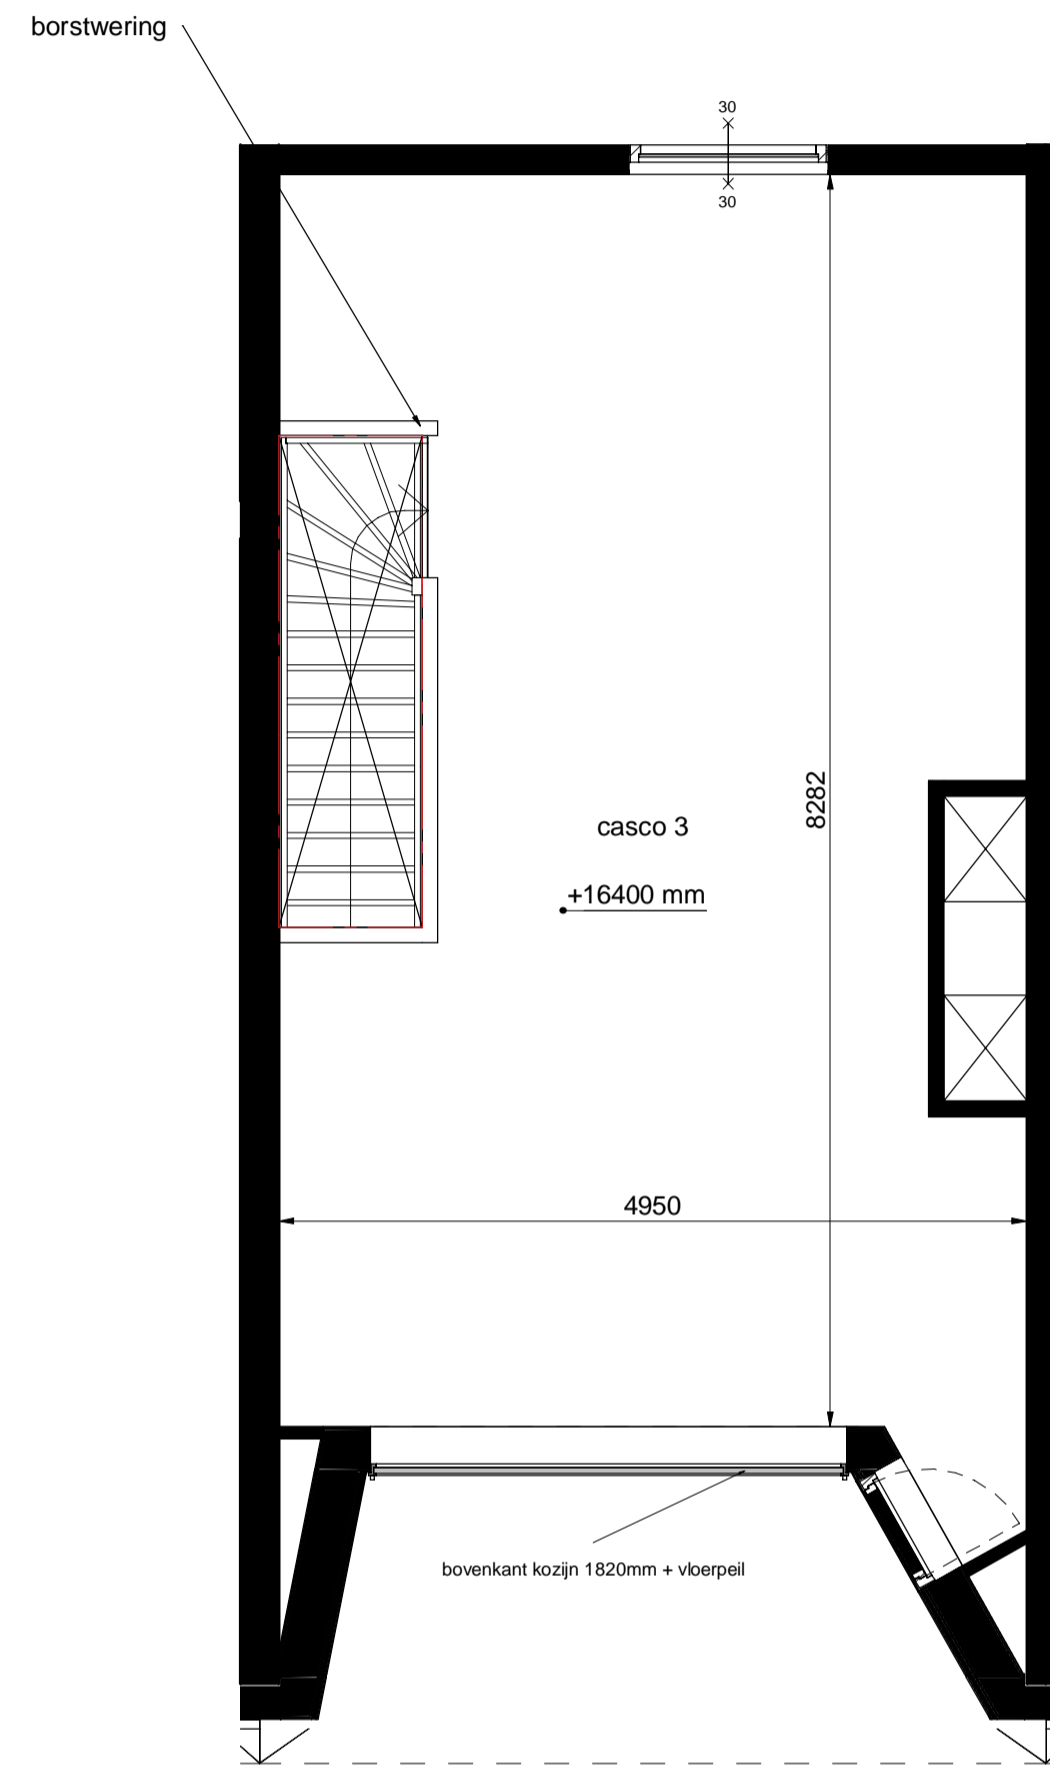

W.3.29 verdieping 5 - casco appartement

schaal 1:50

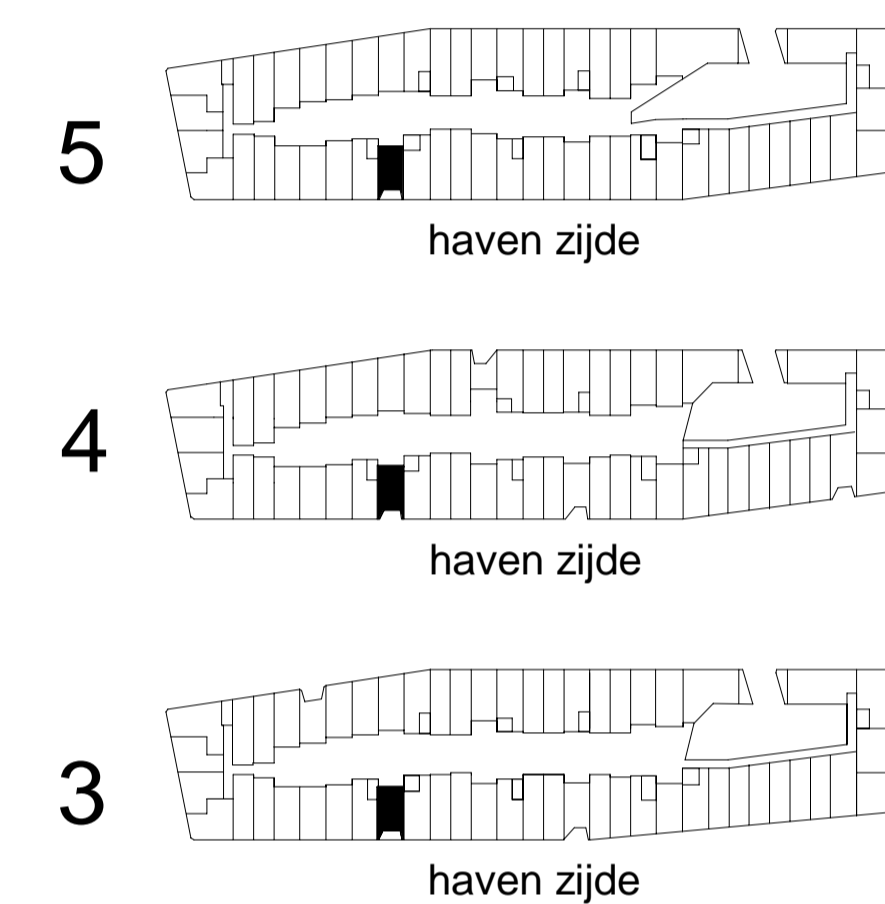

Jonas'	JonasYburg.nl
	Contact verkoop@jonasijburg.nl +31 685597333
	Architect Orange Architects



Type / GBO	casco appartement / 110m <sup>2</sup>	Datum	1 Juli 2019
Bouwnummer	3.29 derde verdieping	Schaal	1:50 / A1
Tekening	plattegrond	AMVEST	
Adres	Krijn Taconiskade 255		