
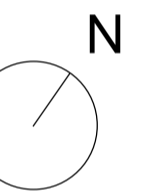
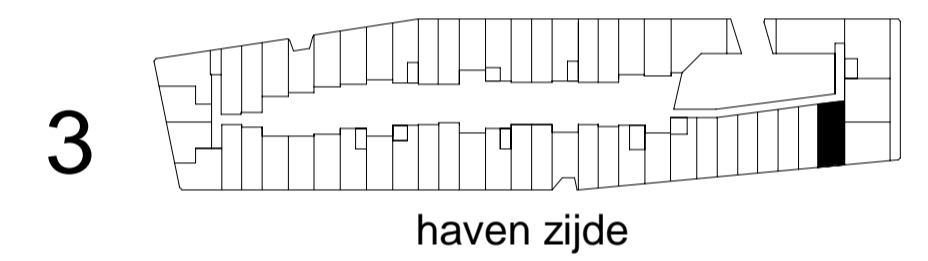


W.3.48 verdieping 3 - urban appartement

schaal 1:50

W.3.48 verdieping 4 - urban appartement

schaal 1:50

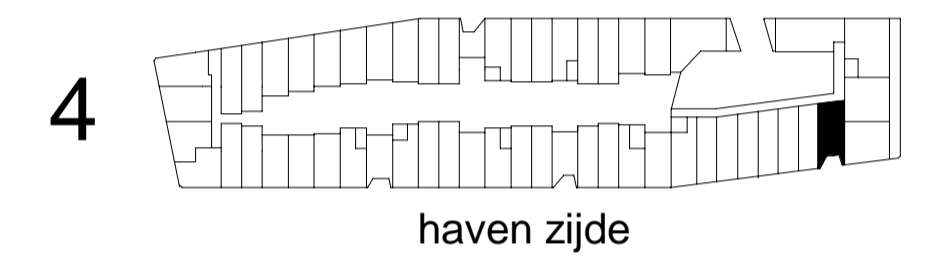

Jonas'	JonasYburg.nl
	Contact verkoop@jonasijburg.nl +31 685597333
	Architect Orange Architects



Type / GBO	urban appartement / 79m ²	Datum	1 Juli 2019
Bouwnummer	3.48 derde verdieping	Schaal	1:50 / A1
Tekening	plattegrond	AMVEST	
Adres	Krijn Taconiskade 319		