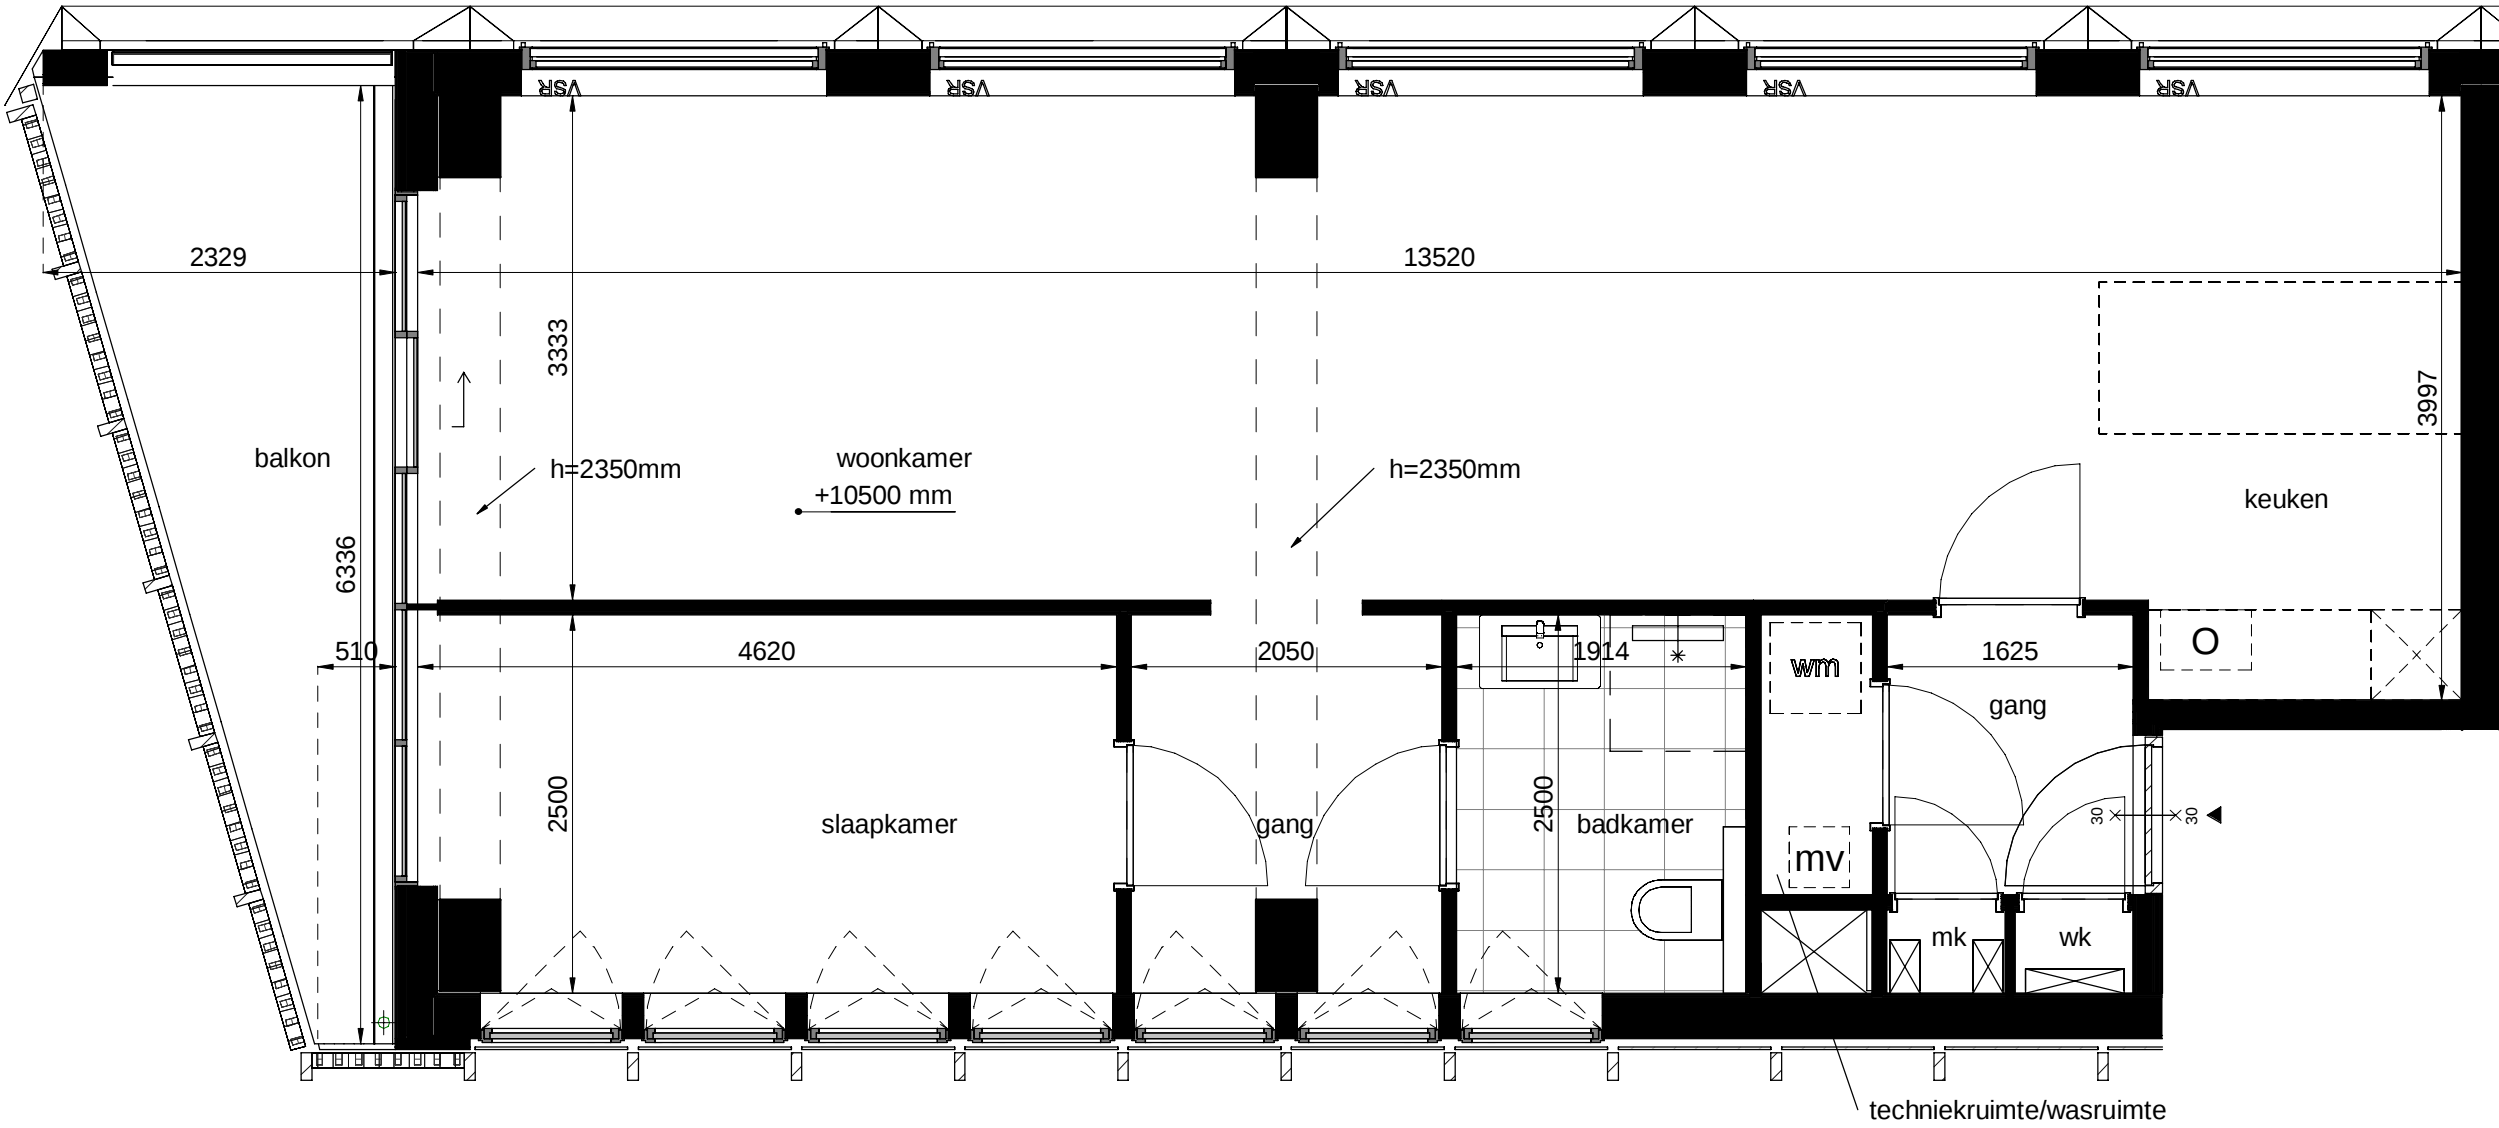


W.3.51 - urban loft

Schaal 1:50

Jonas'	JonasYburg.nl		
	Contact	verkoop@jonasijburg.nl +31 685597333	
	Architect	Orange Architects	
Type / GBO	urban loft / 74m²	Datum	1 Juli 2019
Bouwnummer	3.51 derde verdieping	Schaal	1:50 / A1
Tekening	plattegrond	AMVEST Opdrachtgever	
Adres	Krijn Taconiskade 313		