





W.5.03 verdieping 5 - urban Loft

schaal 1 : 50

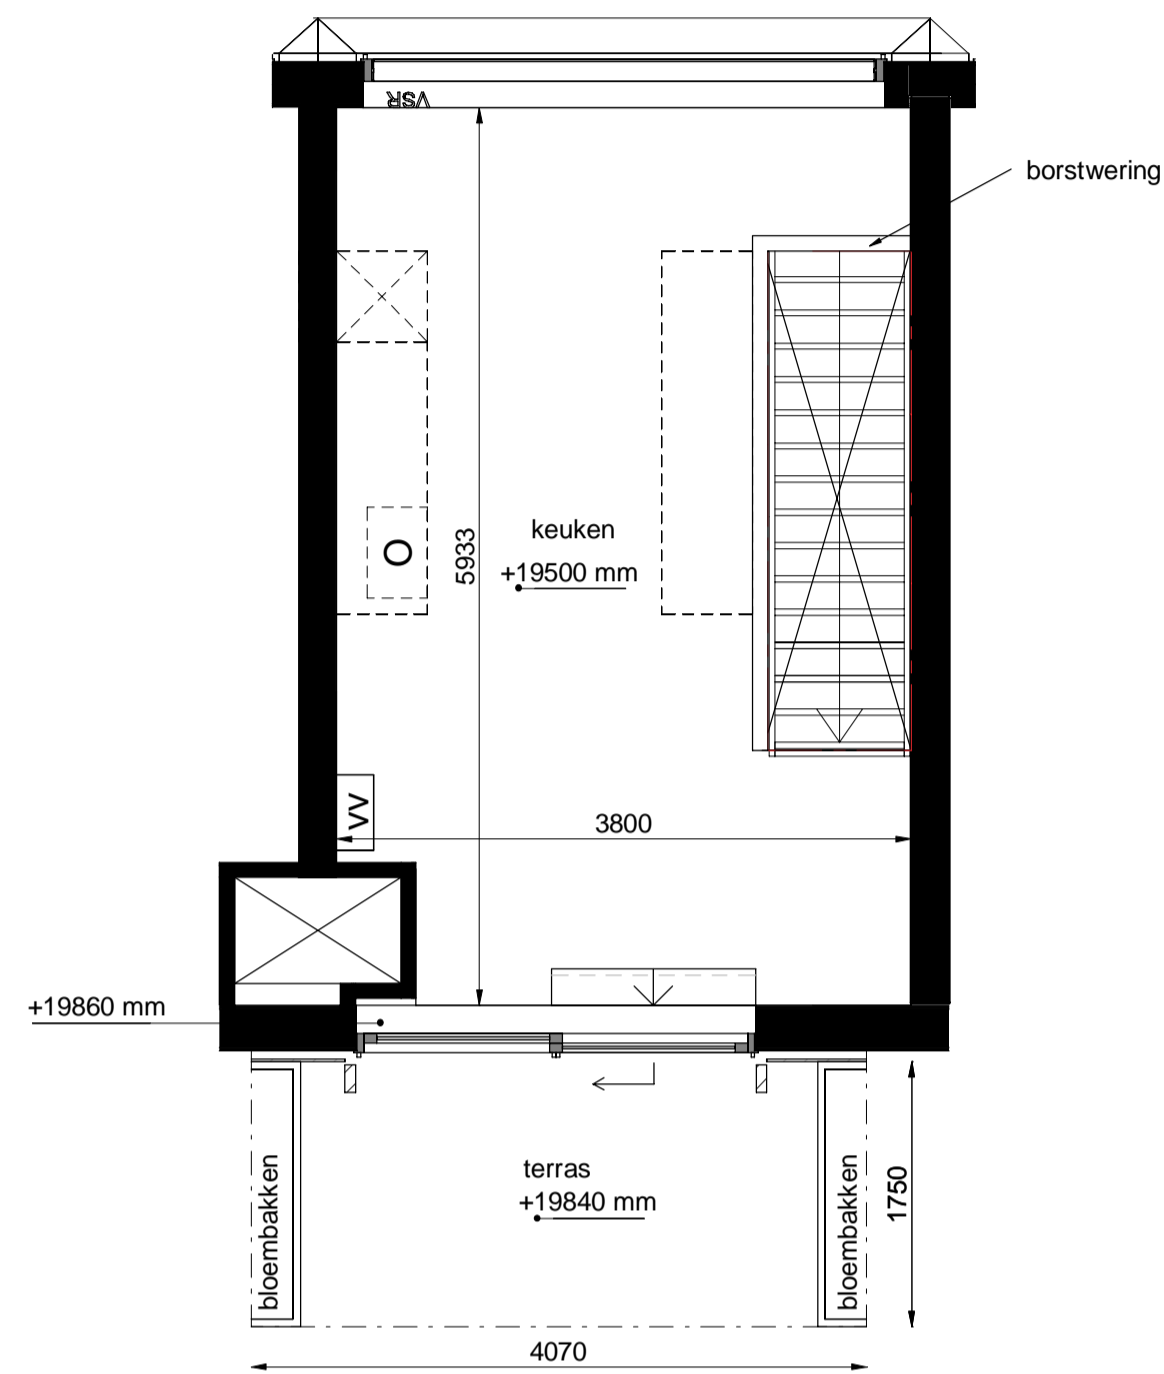

W.5.03 verdieping 6 - urban Loft

schaal 1 : 50

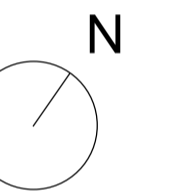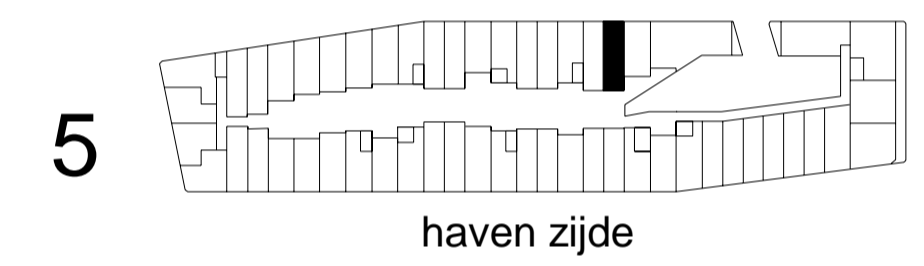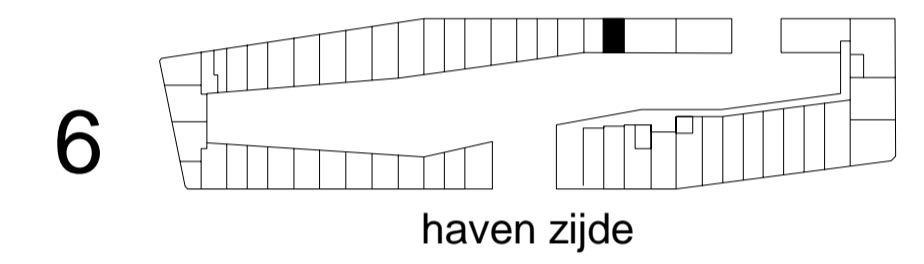

Jonas'	JonasYburg.nl
	Contact verkoop@jonasijburg.nl +31 685597333
	Architect Orange Architects



Type / GBO	urban loft / 70m ²	Datum	1 Juli 2019
Bouwnummer	5.03 vijfde verdieping	Schaal	1:50 / A1
Tekening	plattegrond	AMVEST	
Adres	Krijn Taconiskade 513		