



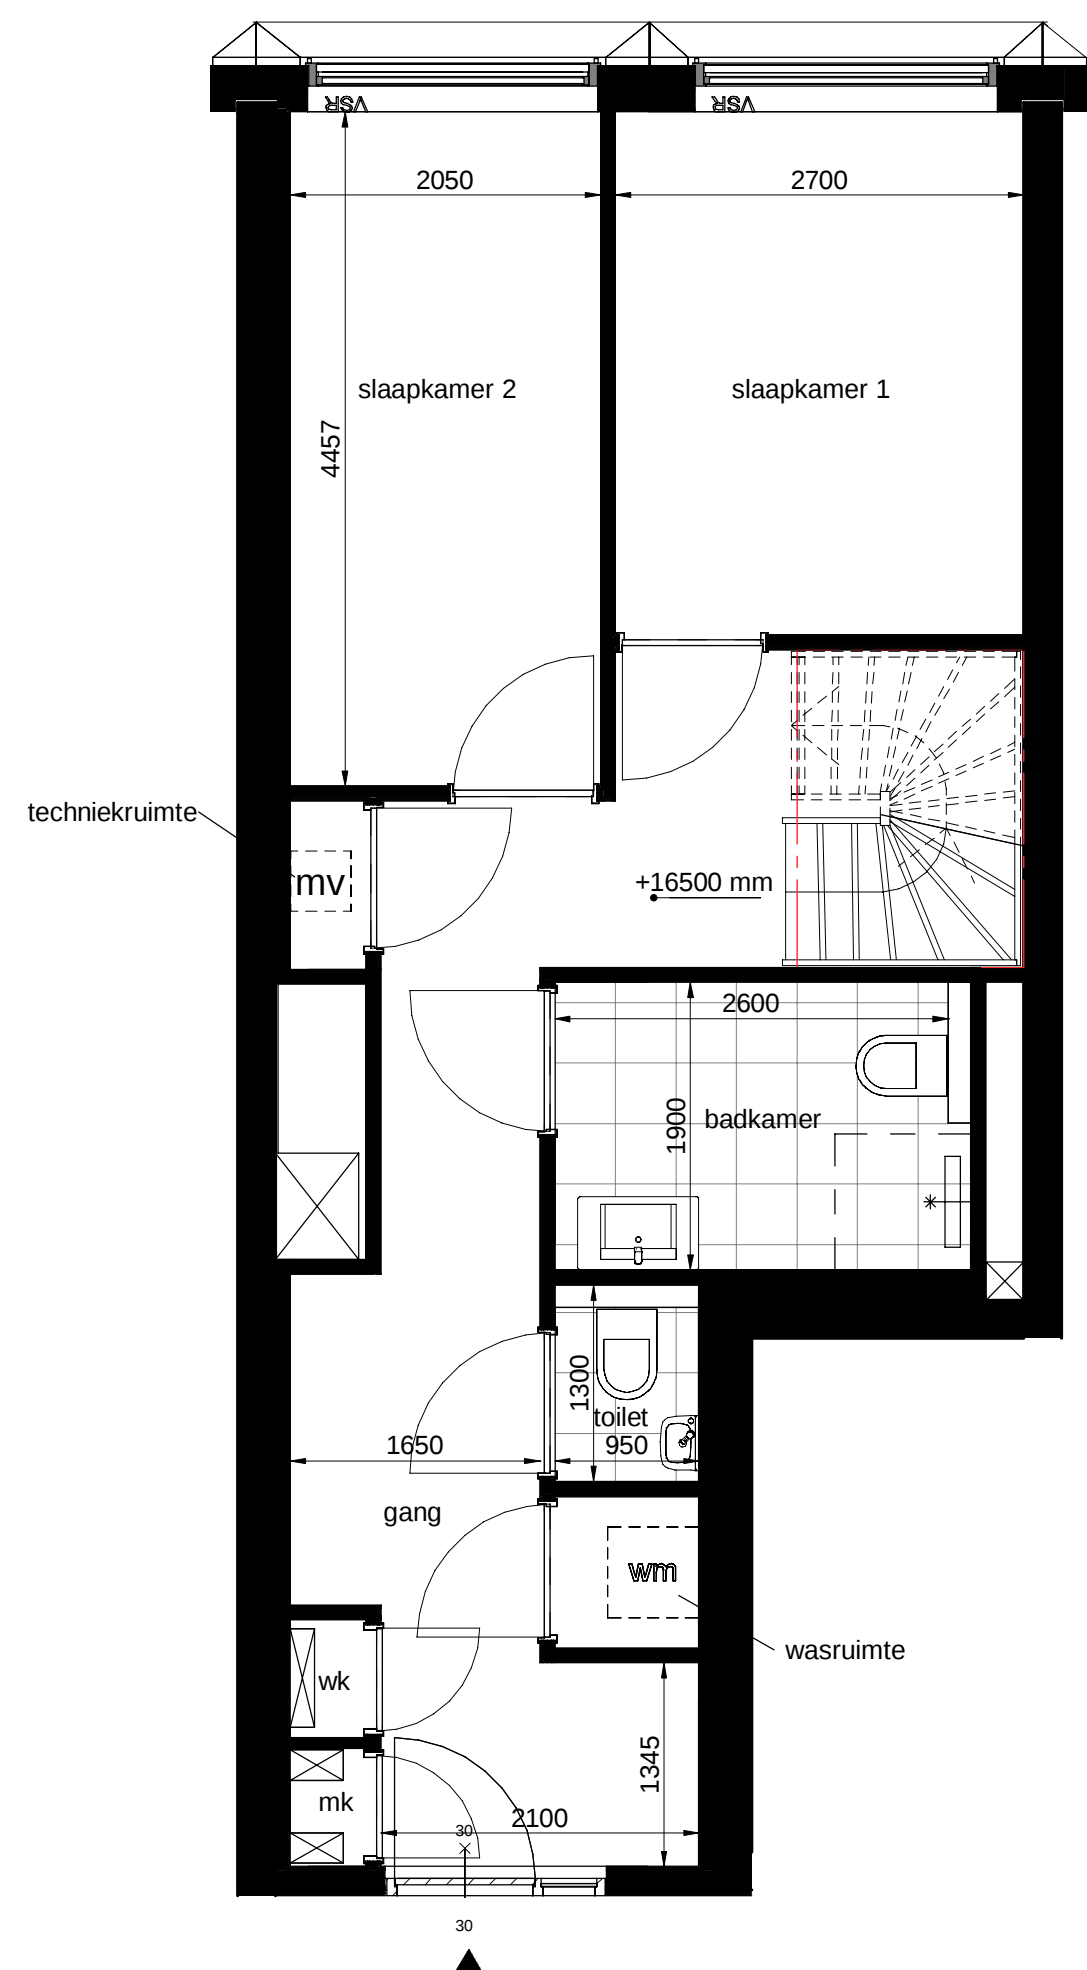




W.5.05 verdieping 5 - urban appartement

schaal 1 : 50

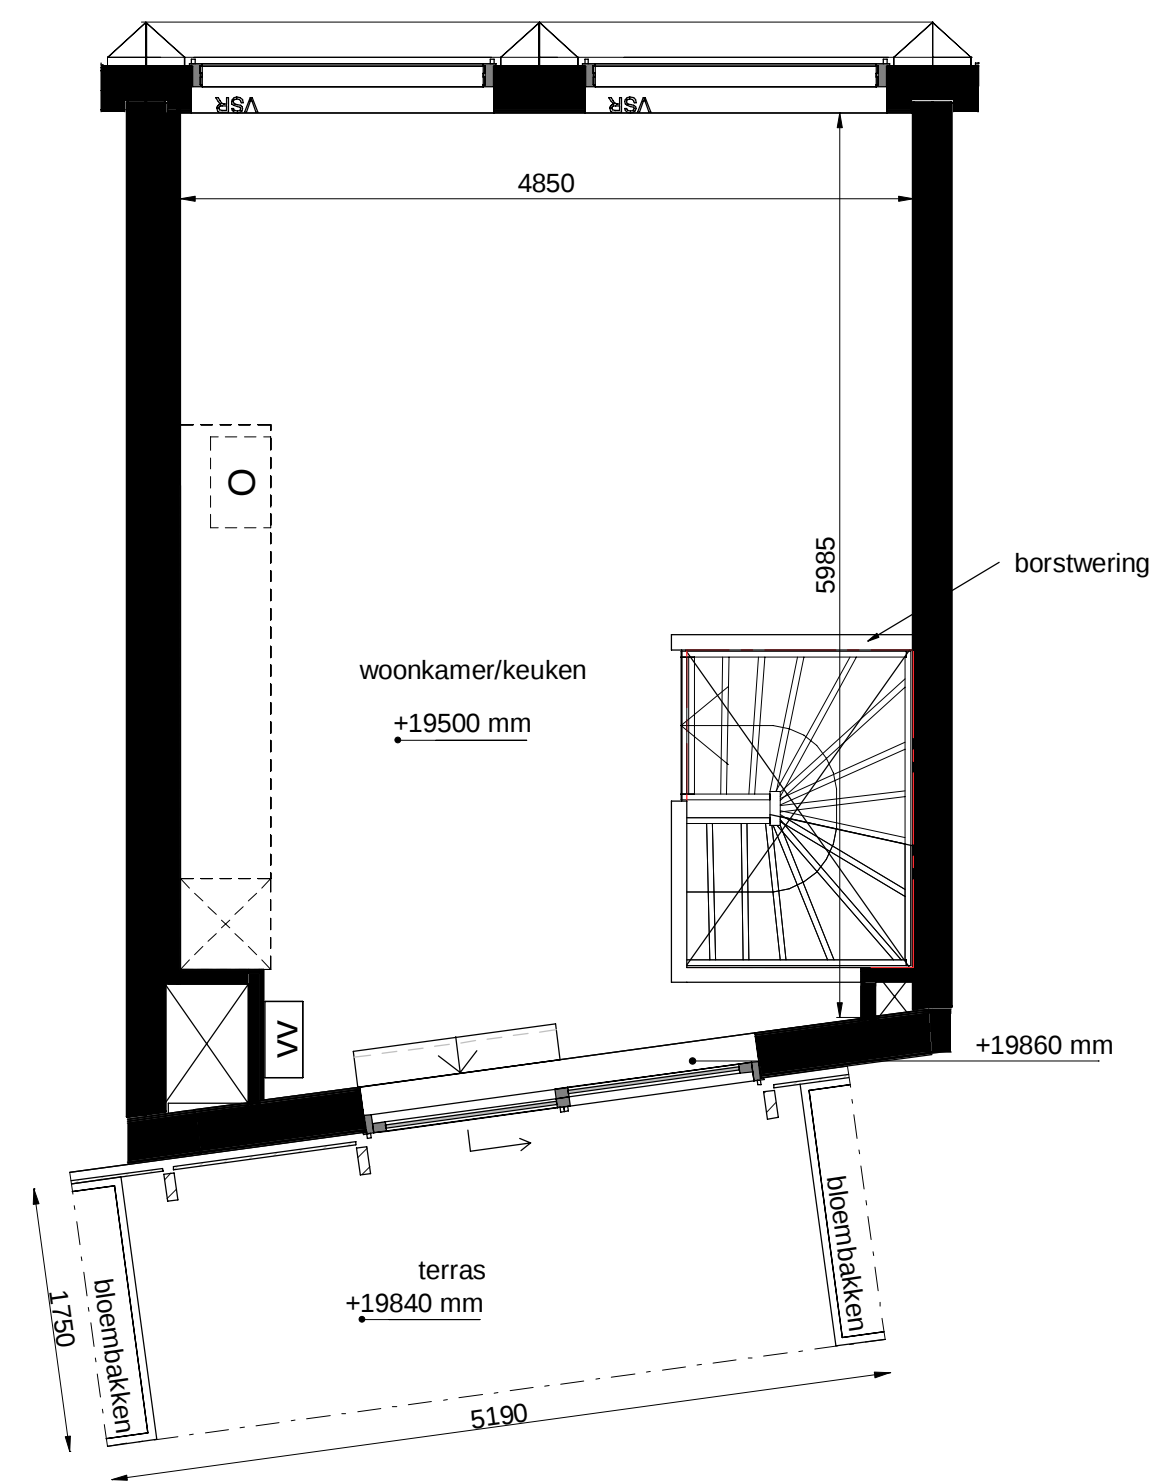

W.5.05 verdieping 6 - urban appartement

schaal 1 : 50

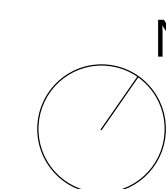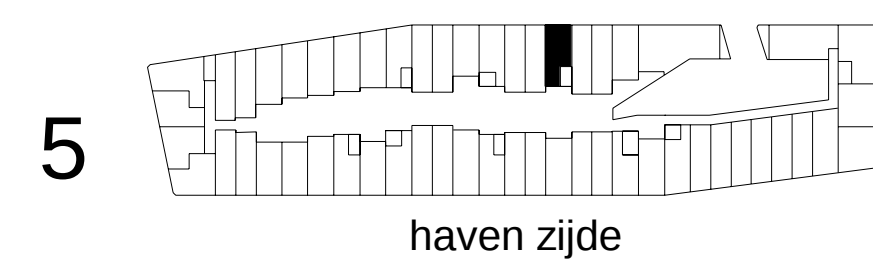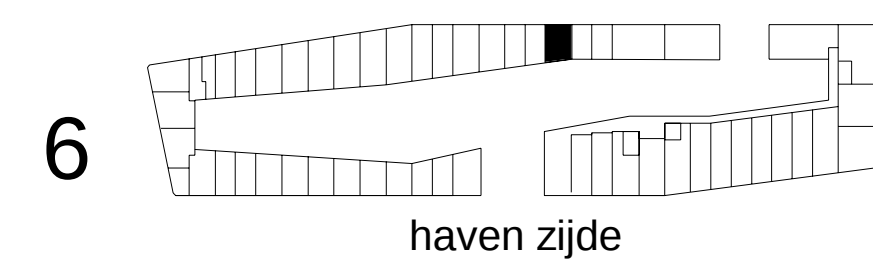

Jonas'		JonasYburg.nl		
		Contact	verkoop@jonasijburg.nl +31 685597333	
		Architect	Orange Architects	
				
Type / GBO	urban appartement / 75m ²	Datum		1 Juli 2019
Bouwnummer	5.05 vijfde verdieping	Schaal		1:50 / A1
Tekening	plattegrond	AMVEST		Opdrachtgever
Adres	Krijn Taconiskade 509			