




W.5.08 verdieping 5 - casco appartement

schaal 1:50

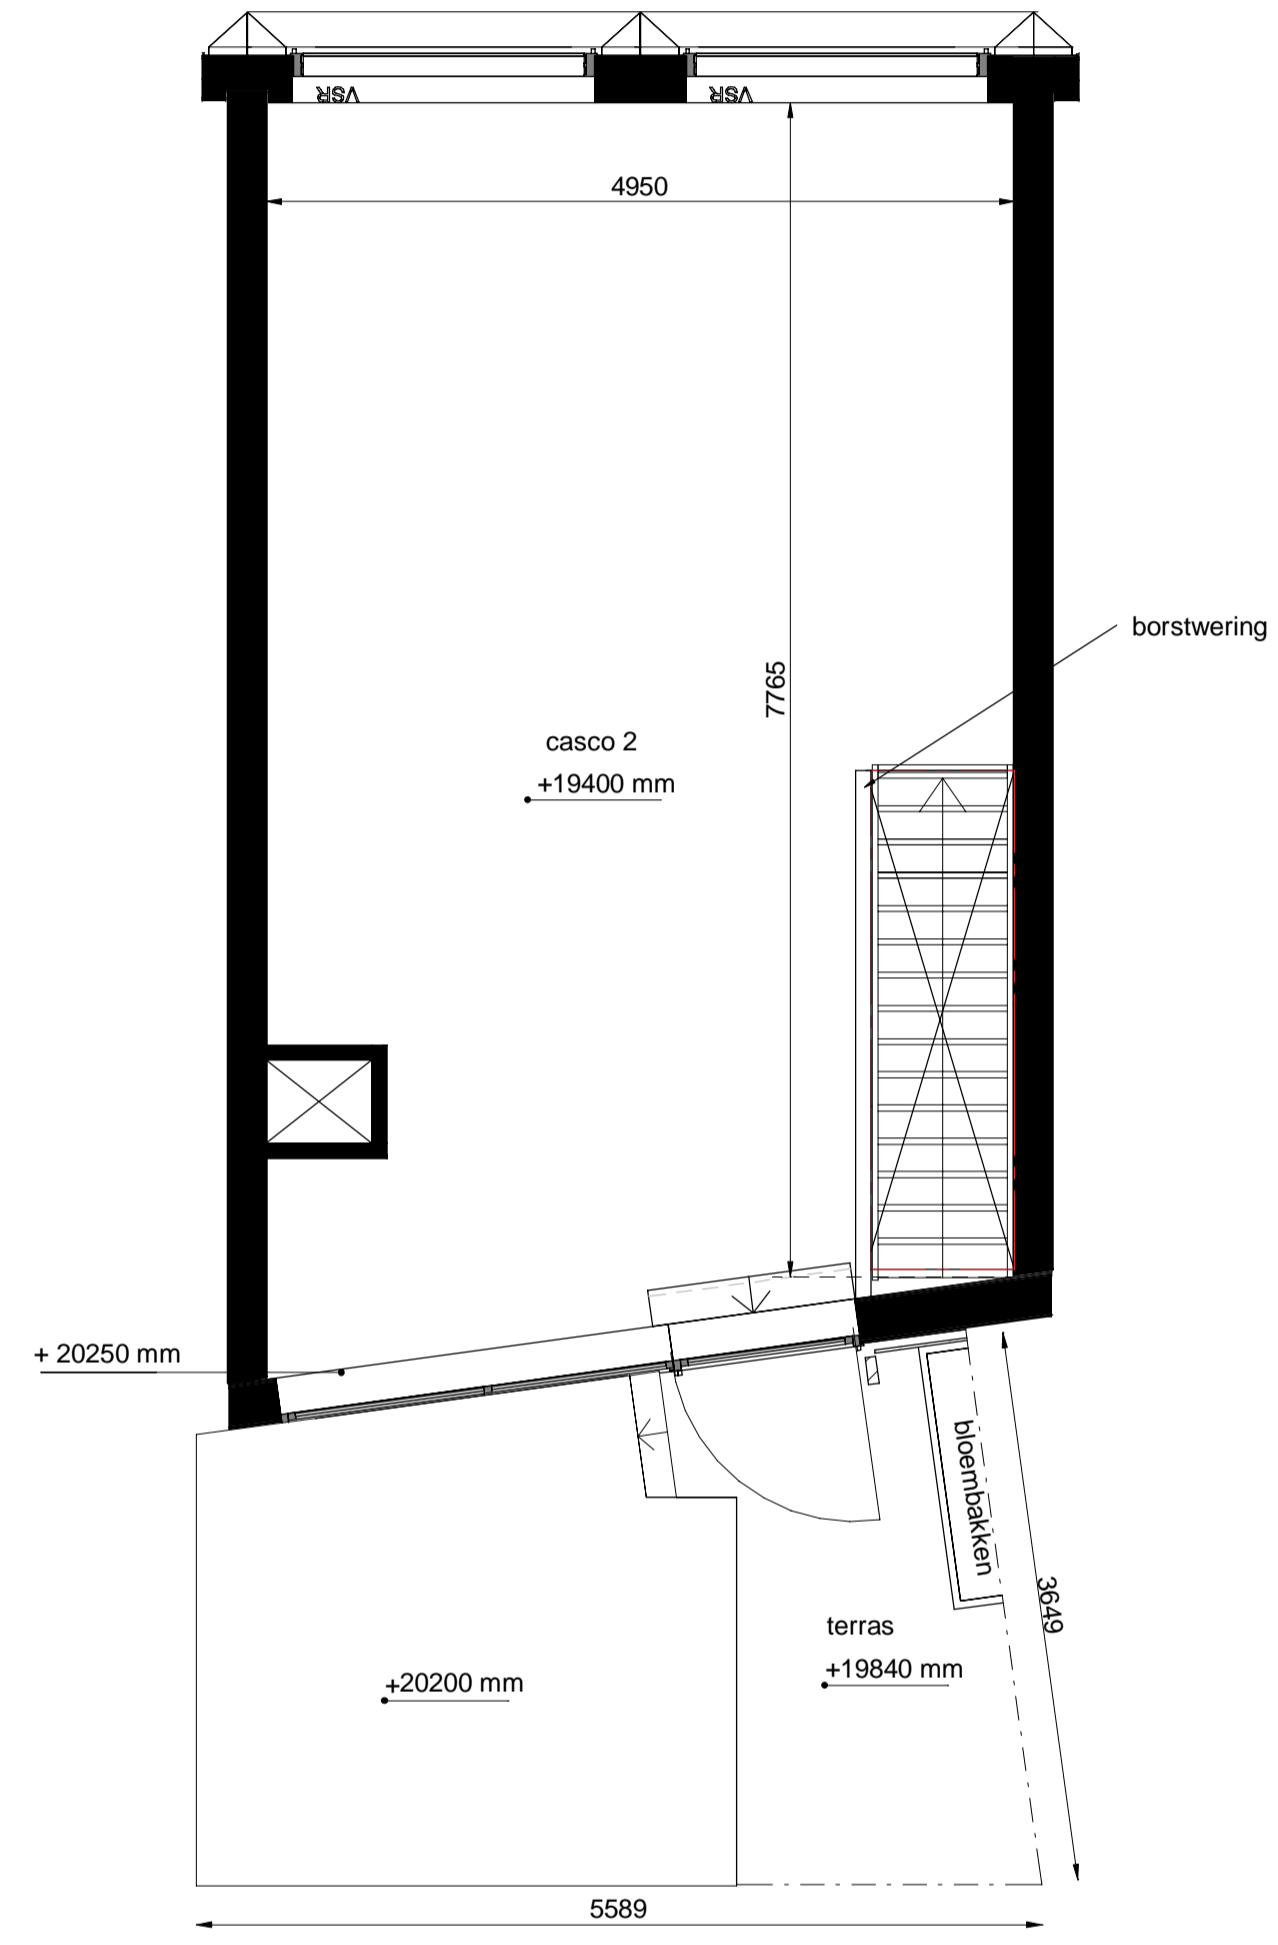

W.5.08 verdieping 6 - casco appartement

schaal 1:50

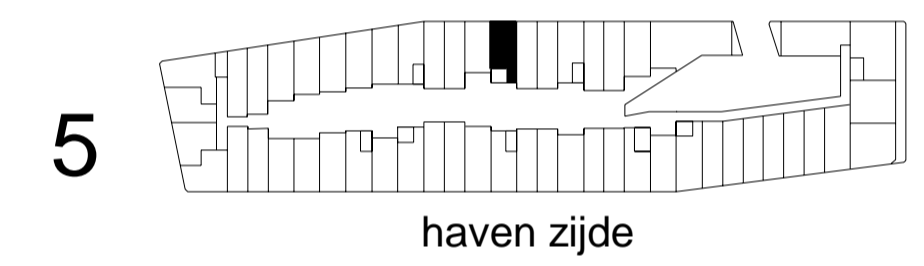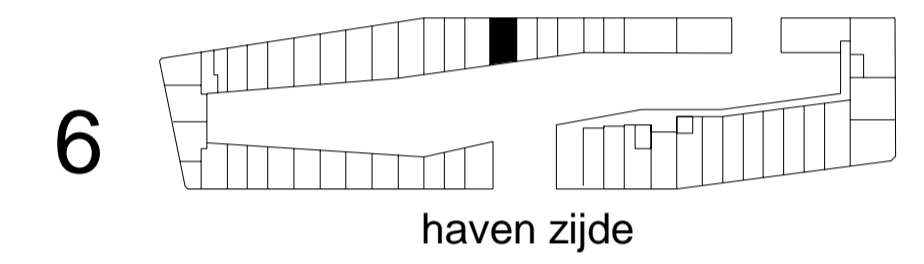

Jonas'	JonasYburg.nl
	Contact verkoop@jonasijburg.nl +31 685597333
	Architect Orange Architects



Uitvoering terras op bestaand podium, ontwerp: Felix Gees. Bouwplan ontwerp team: G&P

Type / GBO	casco appartement / 87m ²	Datum	1 Juli 2019
Bouwnummer	5.08 vijfde verdieping	Schaal	1:50 / A1
Tekening	plattegrond	AMVEST	
Adres	Krijn Taconiskade 503		