




W.5.12 verdieping 5 - urban appartement

schaal 1 : 50

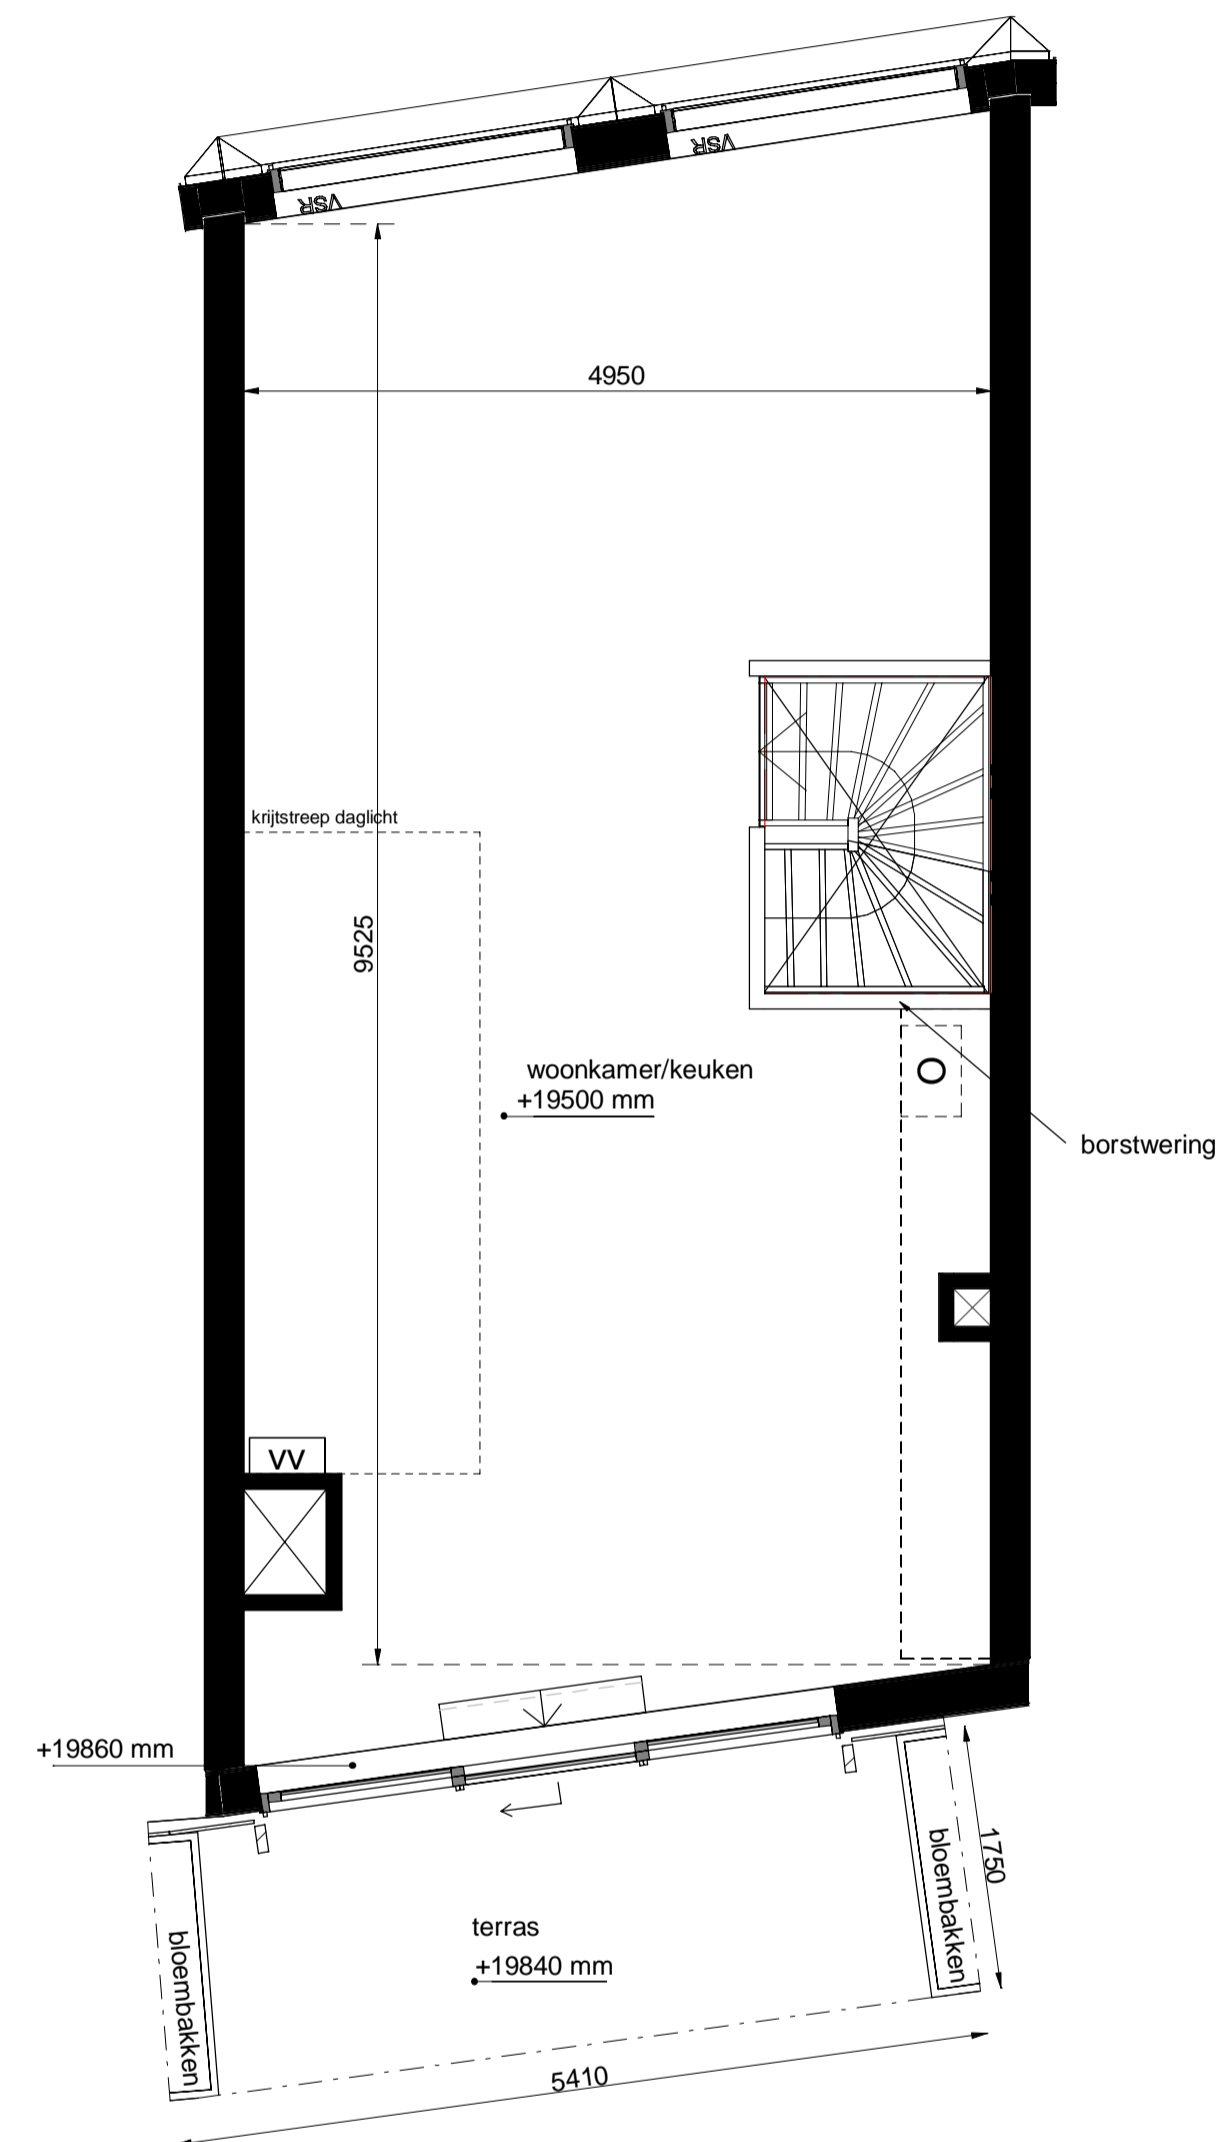

W.5.12 verdieping 6 - urban appartement

schaal 1 : 50

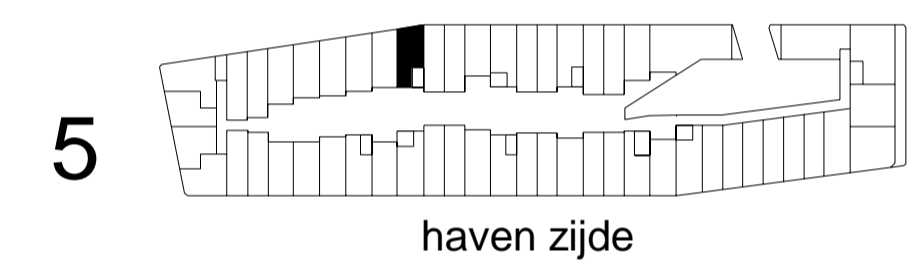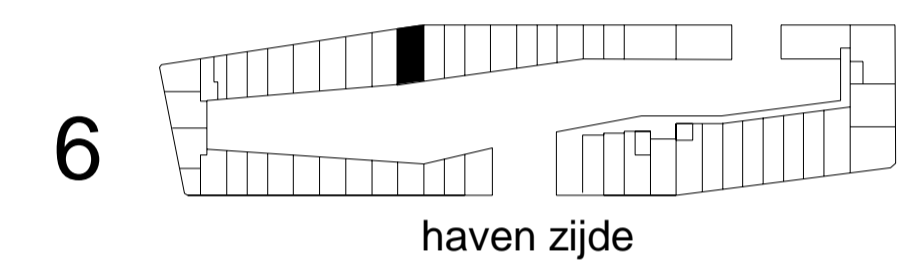

|        |   |
|--------|---|
| Jonas' | JonasYburg.nl                                   |
|        | Contact verkoop@jonasijburg.nl<br>+31 685597333 |
|        | Architect Orange Architects                     |



|            |                                      |        |             |
|------------|--------------------------------------|--------|-------------|
| Type / GBO | urban appartement / 97m <sup>2</sup> | Datum  | 1 Juli 2019 |
| Bouwnummer | 5.12 vijfde verdieping               | Schaal | 1:50 / A1   |
| Tekening   | plattegrond                          | AMVEST |             |
| Adres      | Krijn Taconiskade 495                |        |             |