




W.5.17 verdieping 5 - casco appartement

schaal 1:50

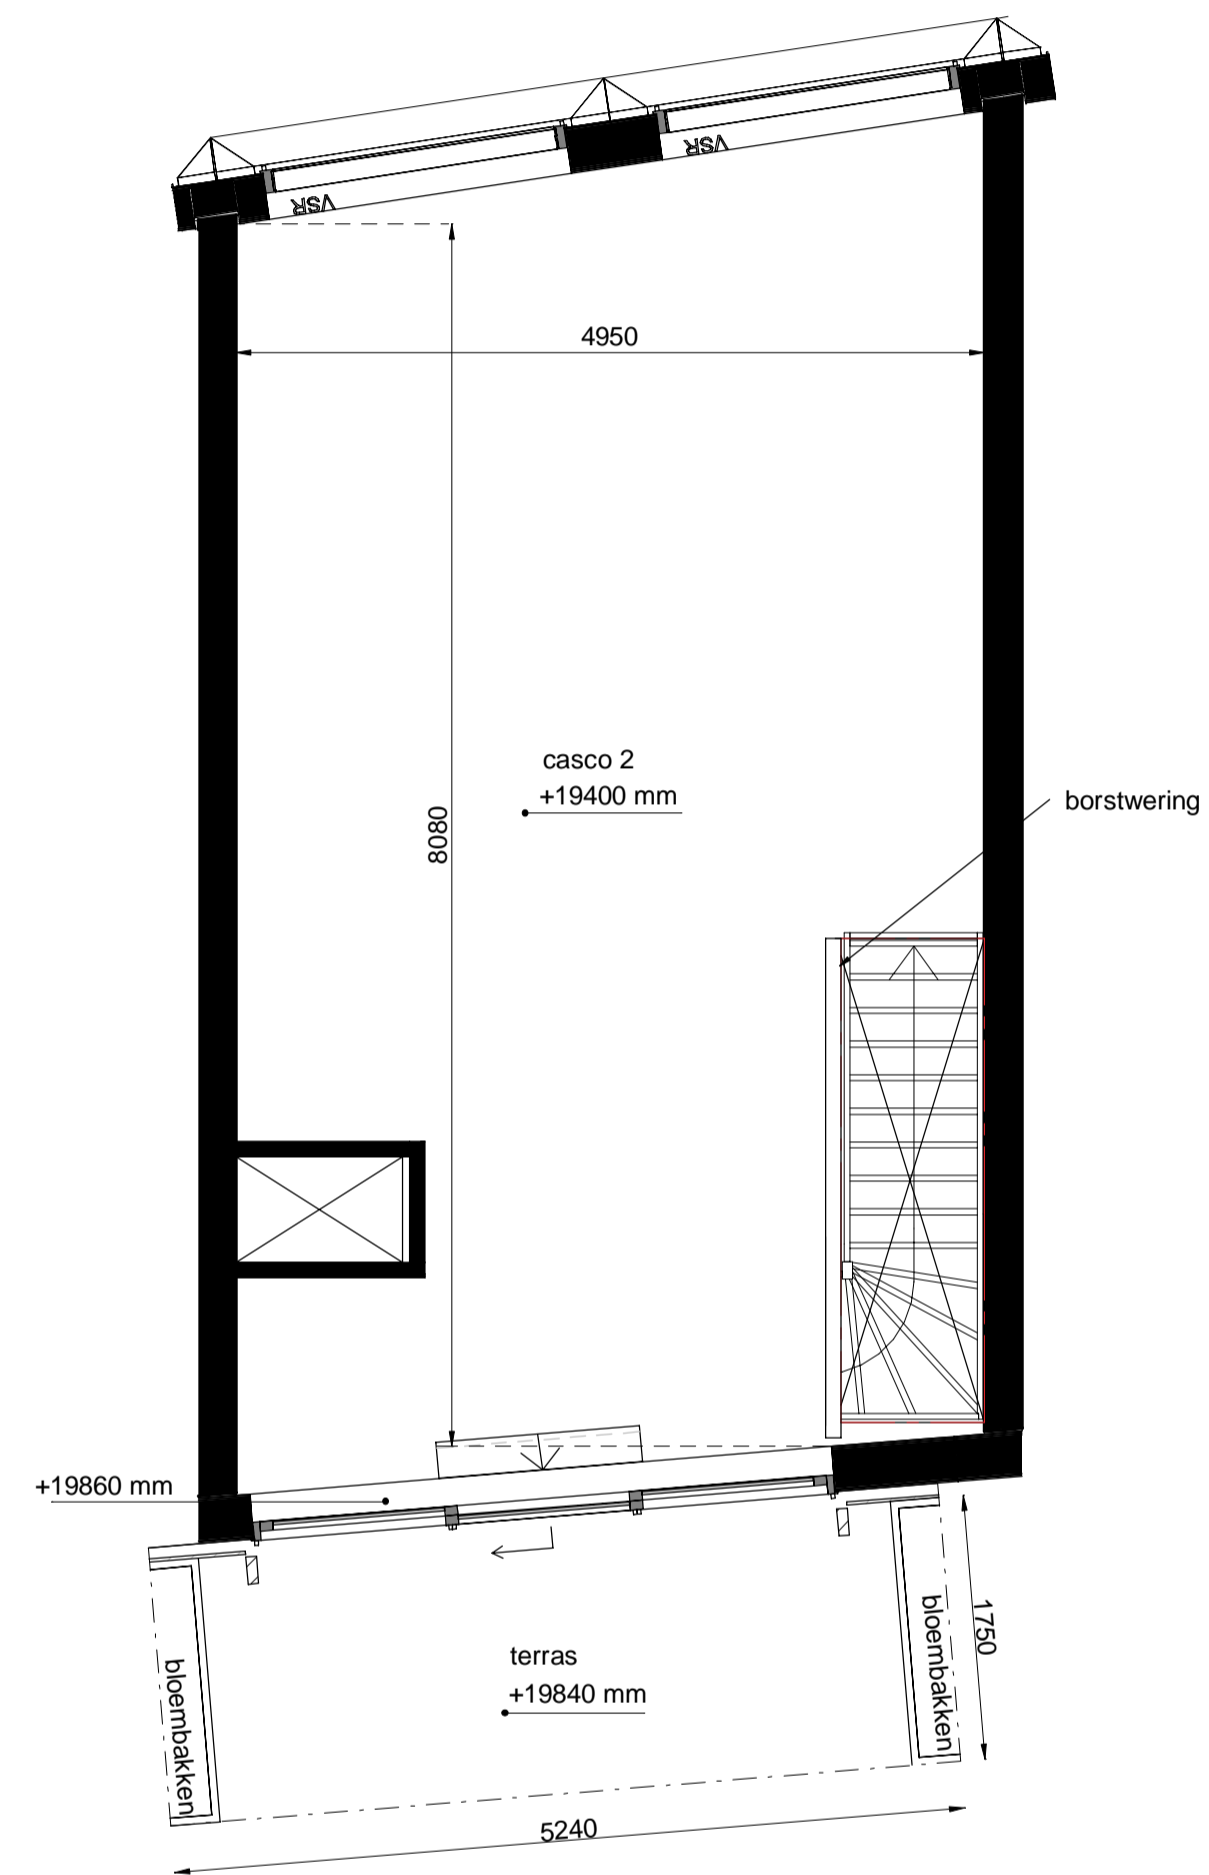

W.5.17 verdieping 6 - casco appartement

schaal 1:50

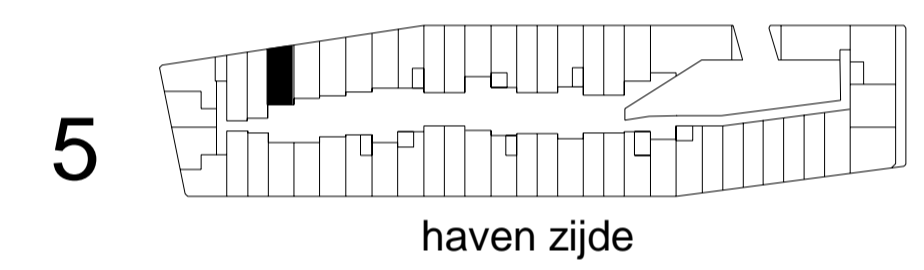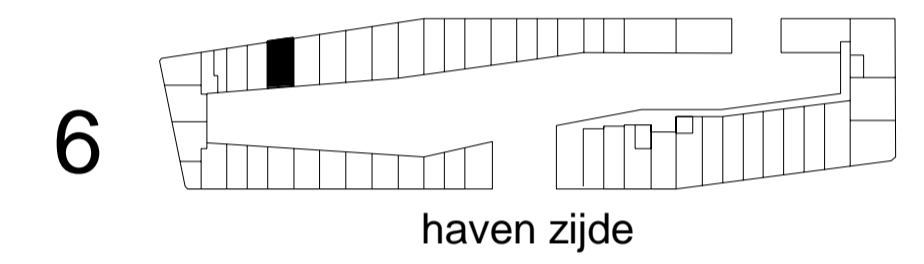

Jonas'

JonasYburg.nl

Contact verkoop@jonasijburg.nl
+31 685597333

Architect Orange Architects



Type / GBO	casco appartement / 93m ²	Datum	1 Juli 2019
Bouwnummer	5.17 vijfde verdieping	Schaal	1:50 / A1
Tekening	plattegrond	AMVEST Opdrachtgever	
Adres	Krijn Taconiskade 485		