



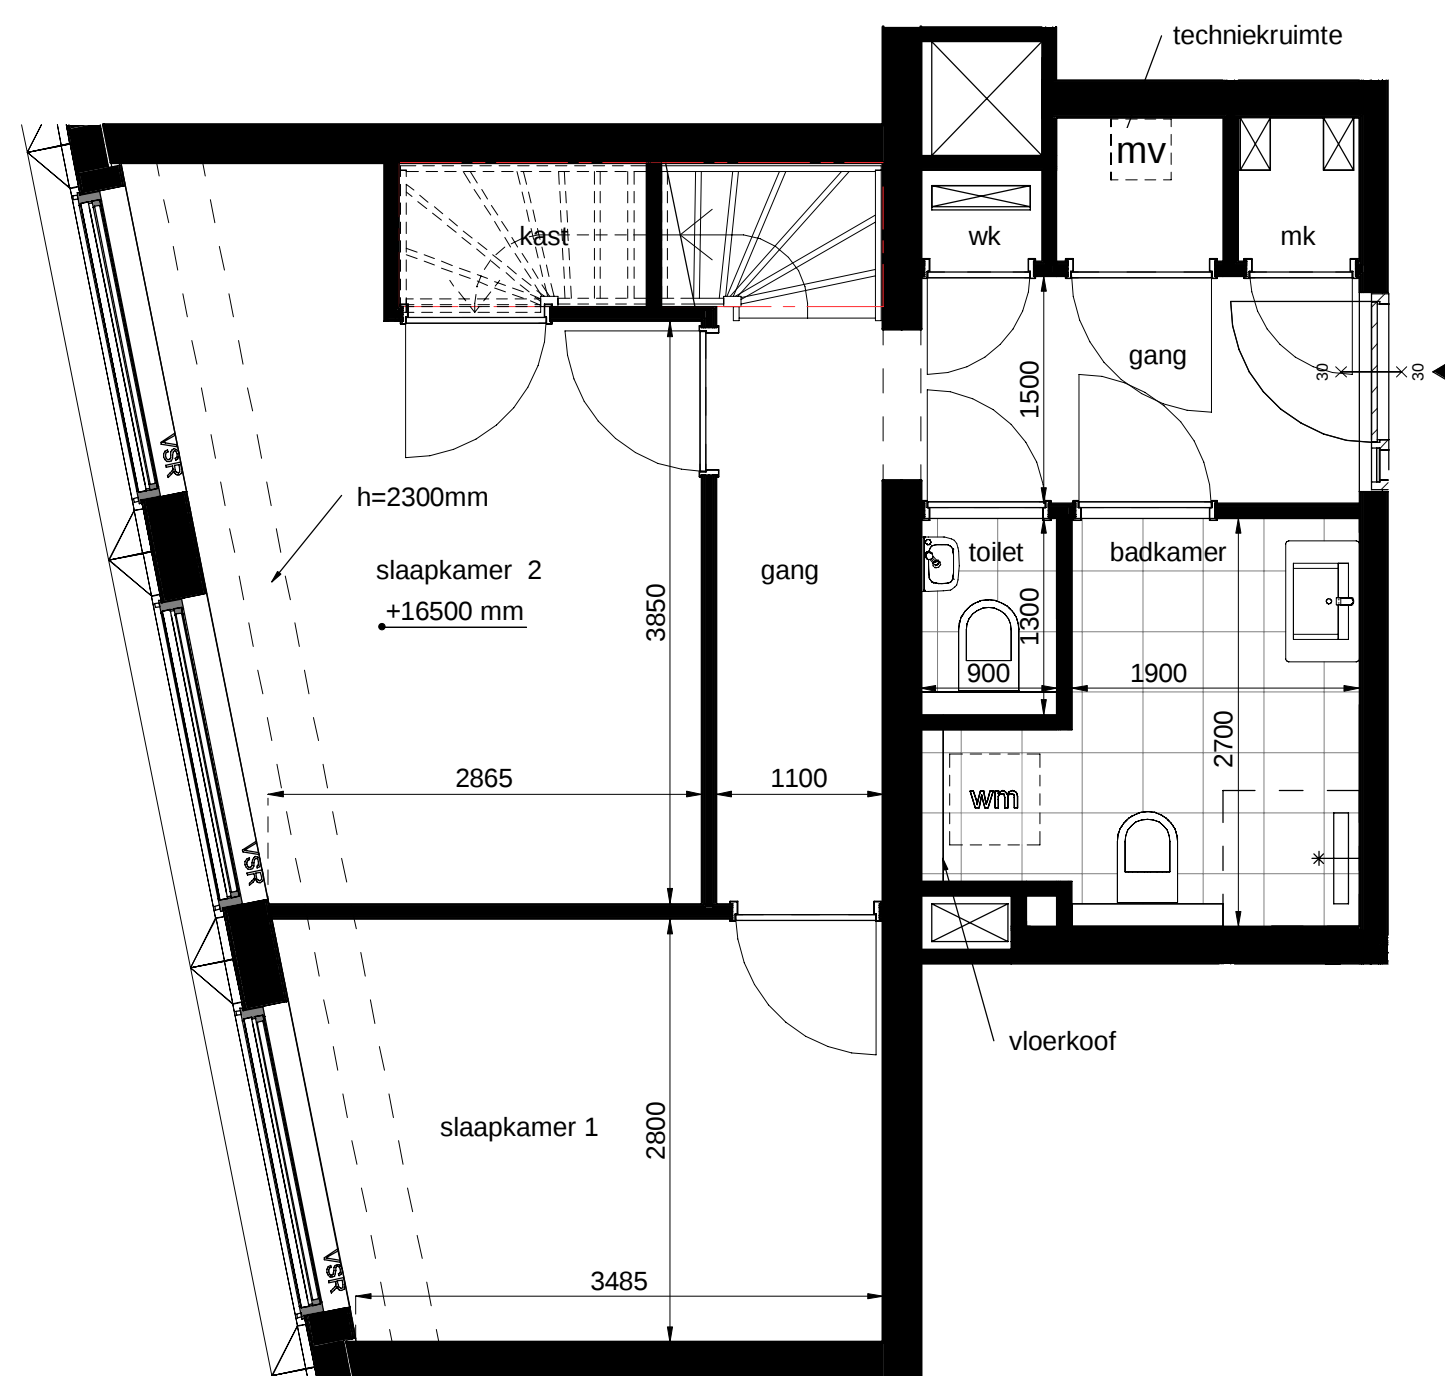


W.5.22 verdieping 5 - urban appartement

schaal 1 : 50

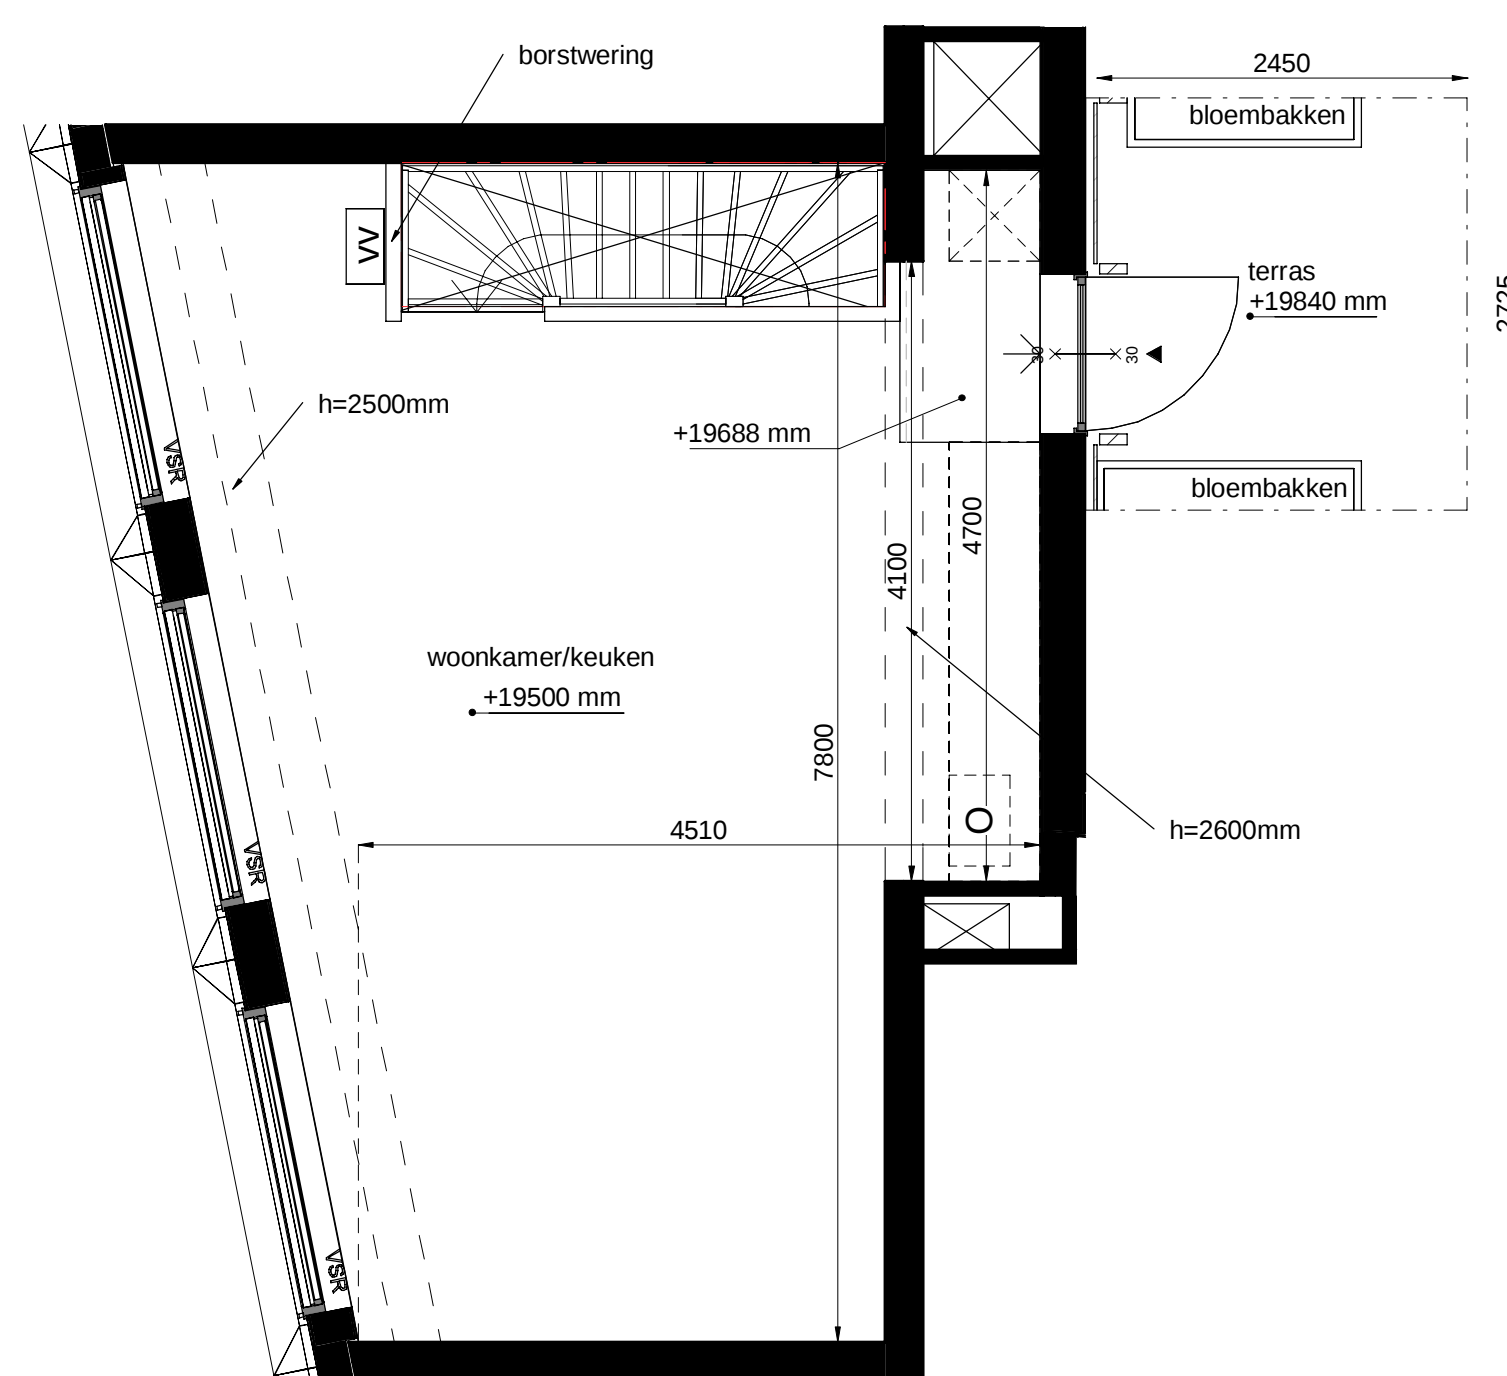

W.5.22 verdieping 6 - urban appartement

schaal 1 : 50

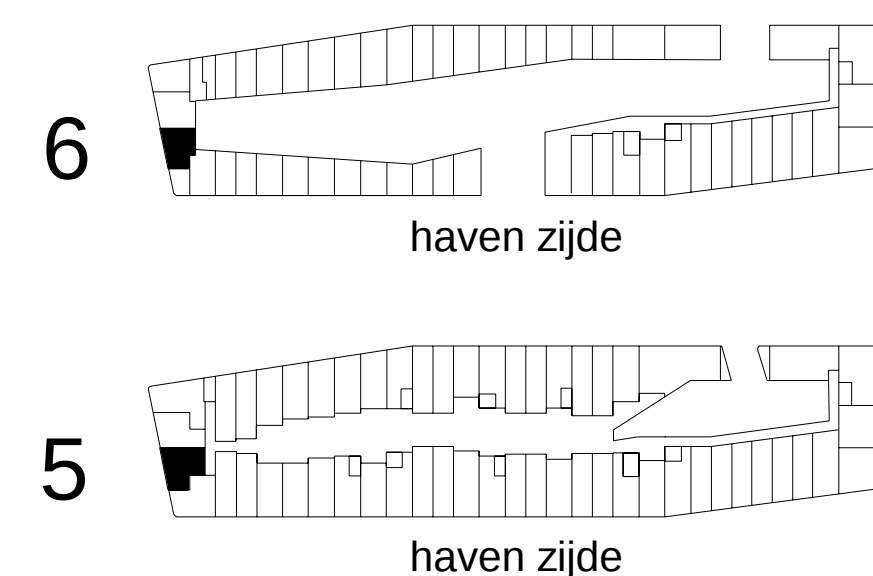

Jonas'		JonasYburg.nl	
		Contact	verkoop@jonasijburg.nl +31 685597333
		Architect	Orange Architects
Type / GBO	urban appartement / 86m²	Datum	1 Juli 2019
Bouwnummer	5.22 vijfde verdieping	Schaal	1:50 / A1
Tekening	plattegrond	AMVEST	
Adres	Krijn Taconiskade 475		
		Opdrachtgever	