




W.5.49 verdieping 6 - casco appartement

schaal 1:50

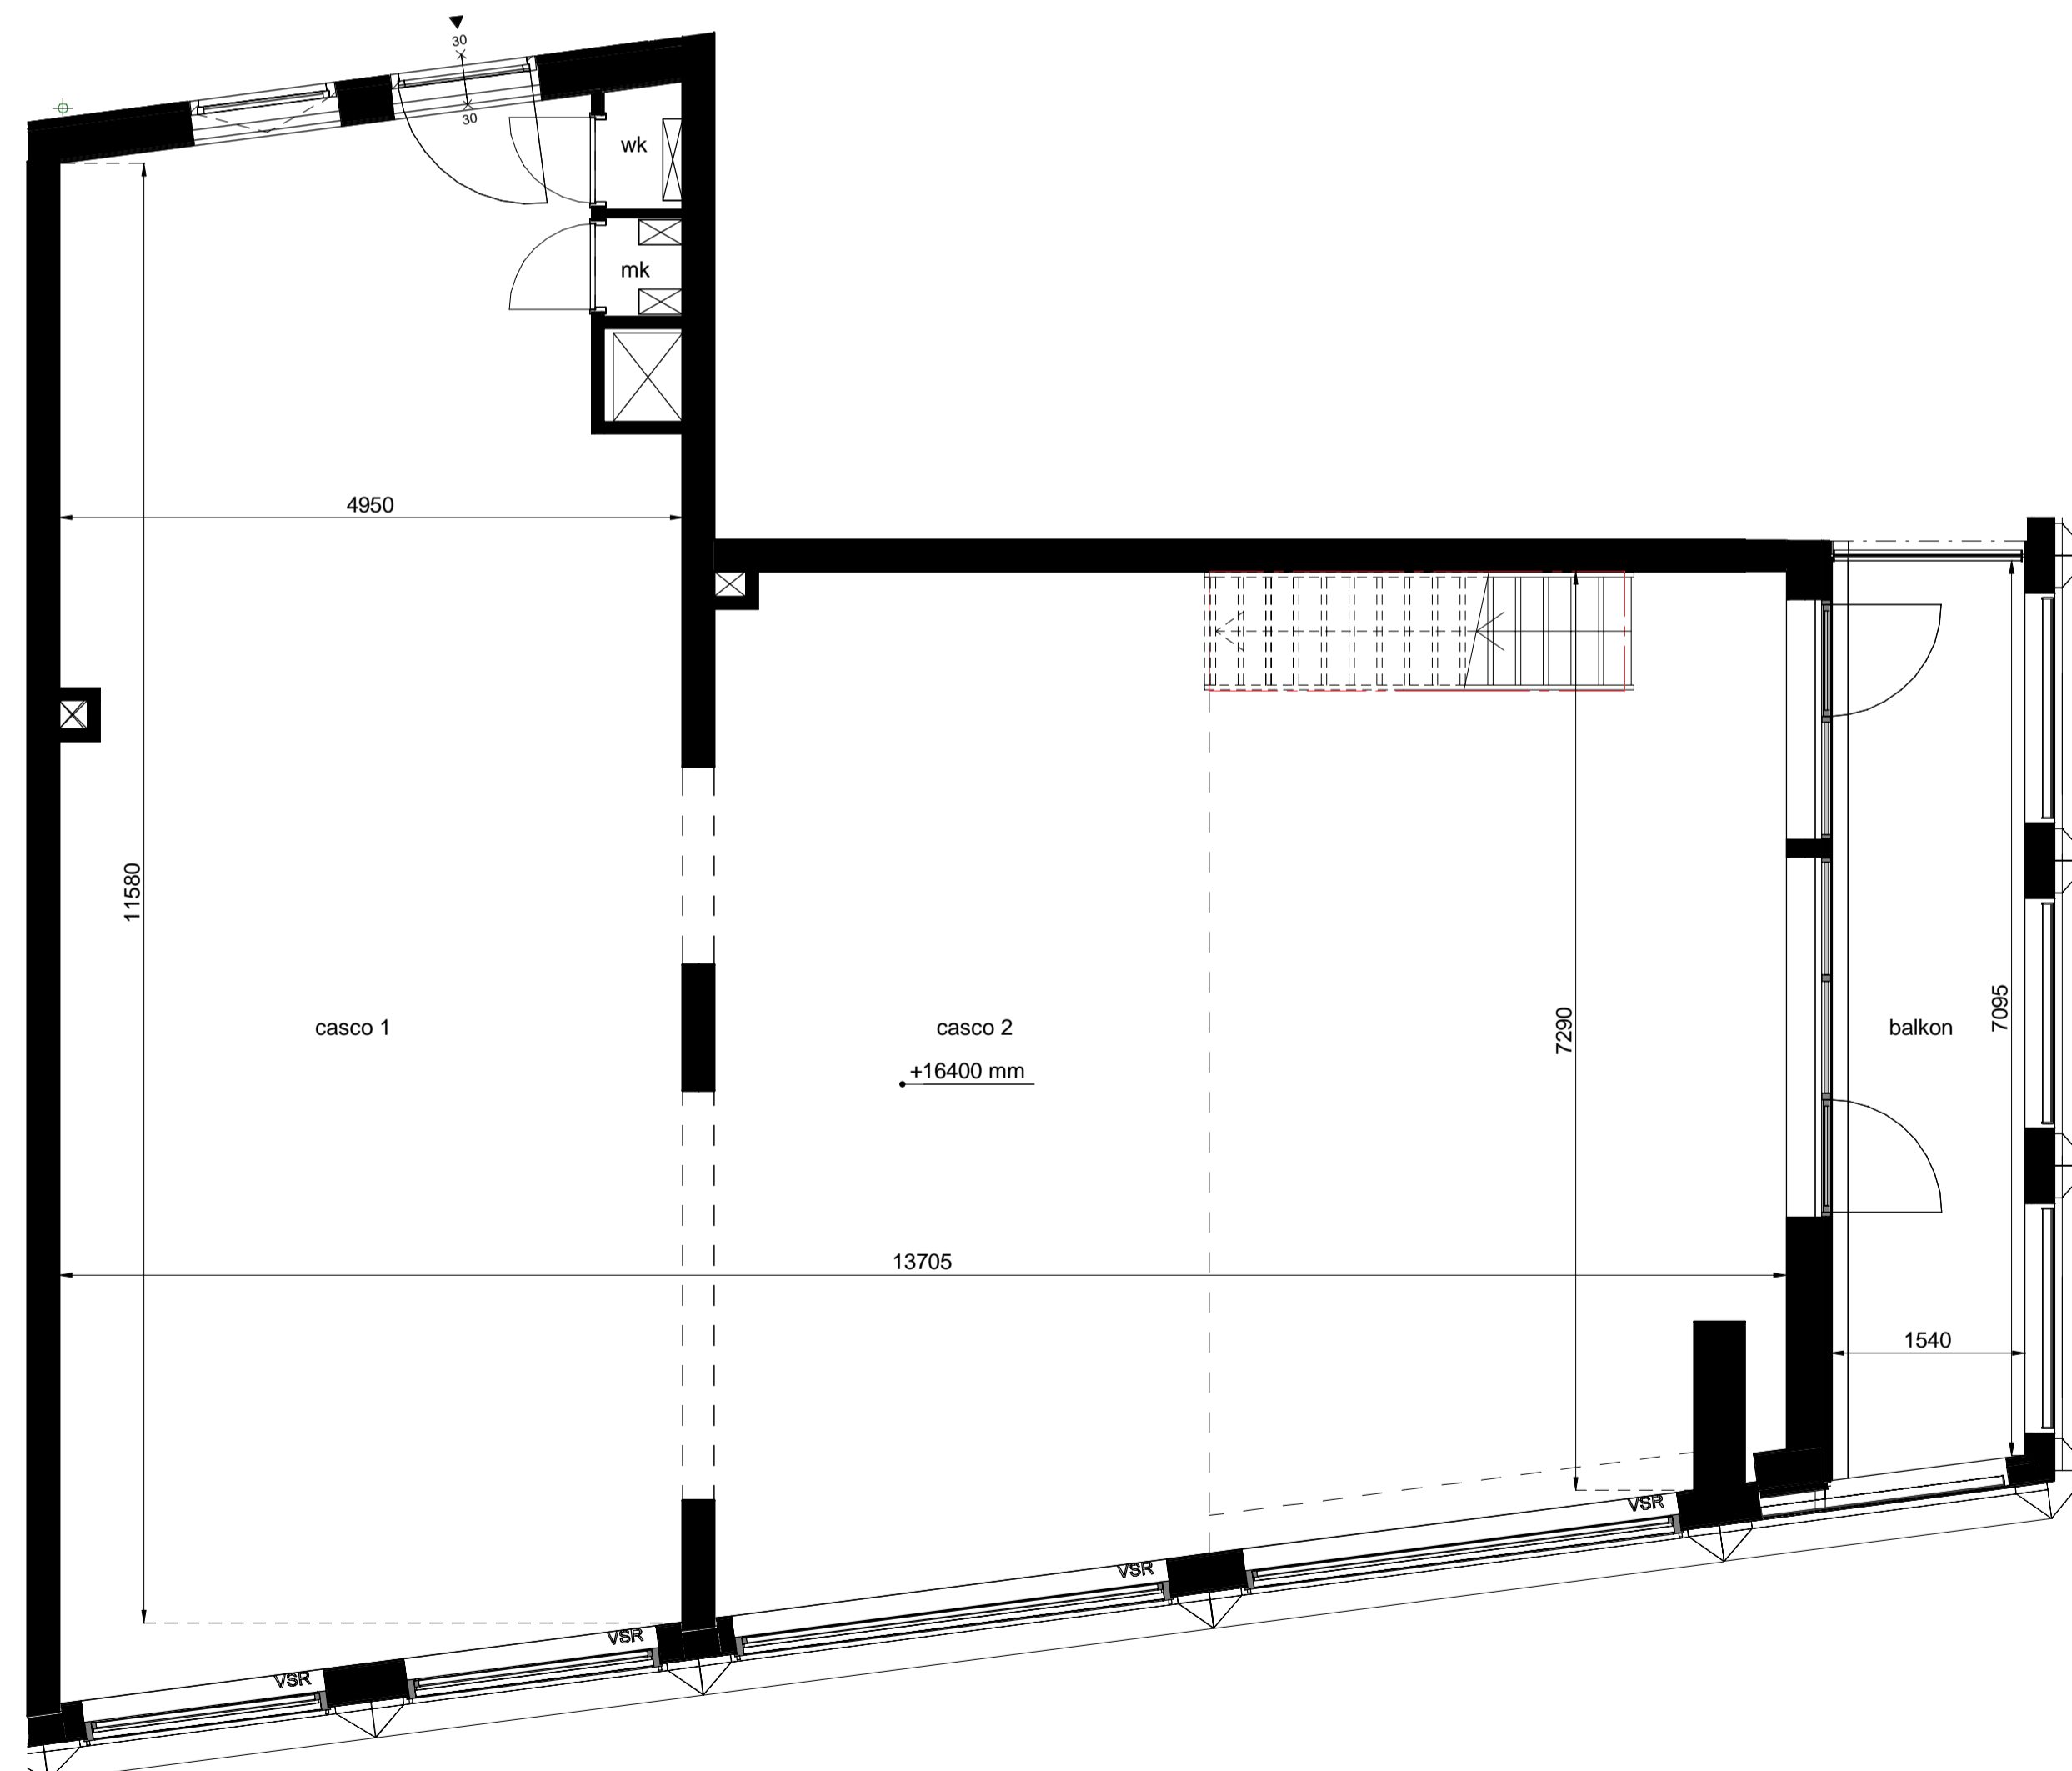

W.5.49 verdieping 5 - casco appartement

schaal 1:50

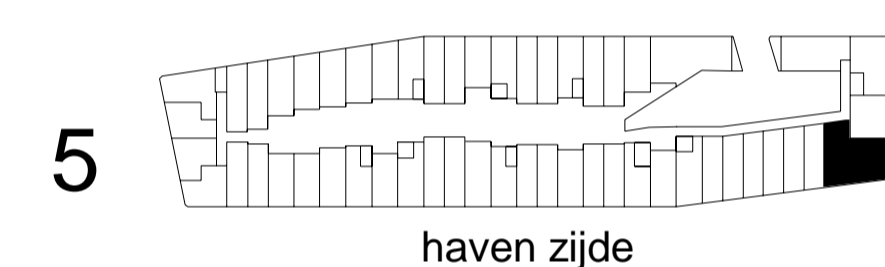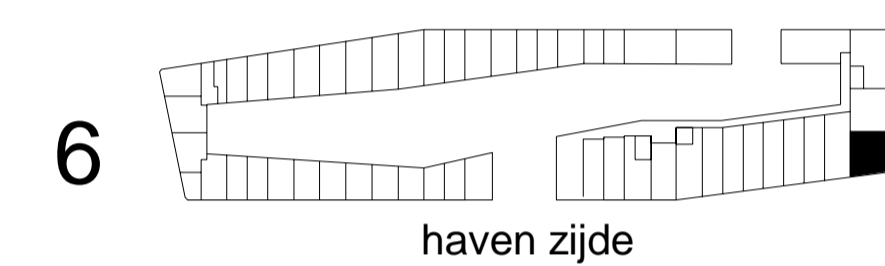

Jonas'	JonasYburg.nl
	Contact verkoop@jonasijburg.nl +31 685597333
	Architect Orange Architects



Type / GBO	casco appartement / 158m ²	Datum	1 Juli 2019
Bouwnummer	5.49 vijfde verdieping	Schaal	1:50 / A1
Tekening	plattegrond	AMVEST	
Adres	Krijn Taconiskade 525		