




W.5.49 verdieping 6 - urban loft

schaal 1 : 50

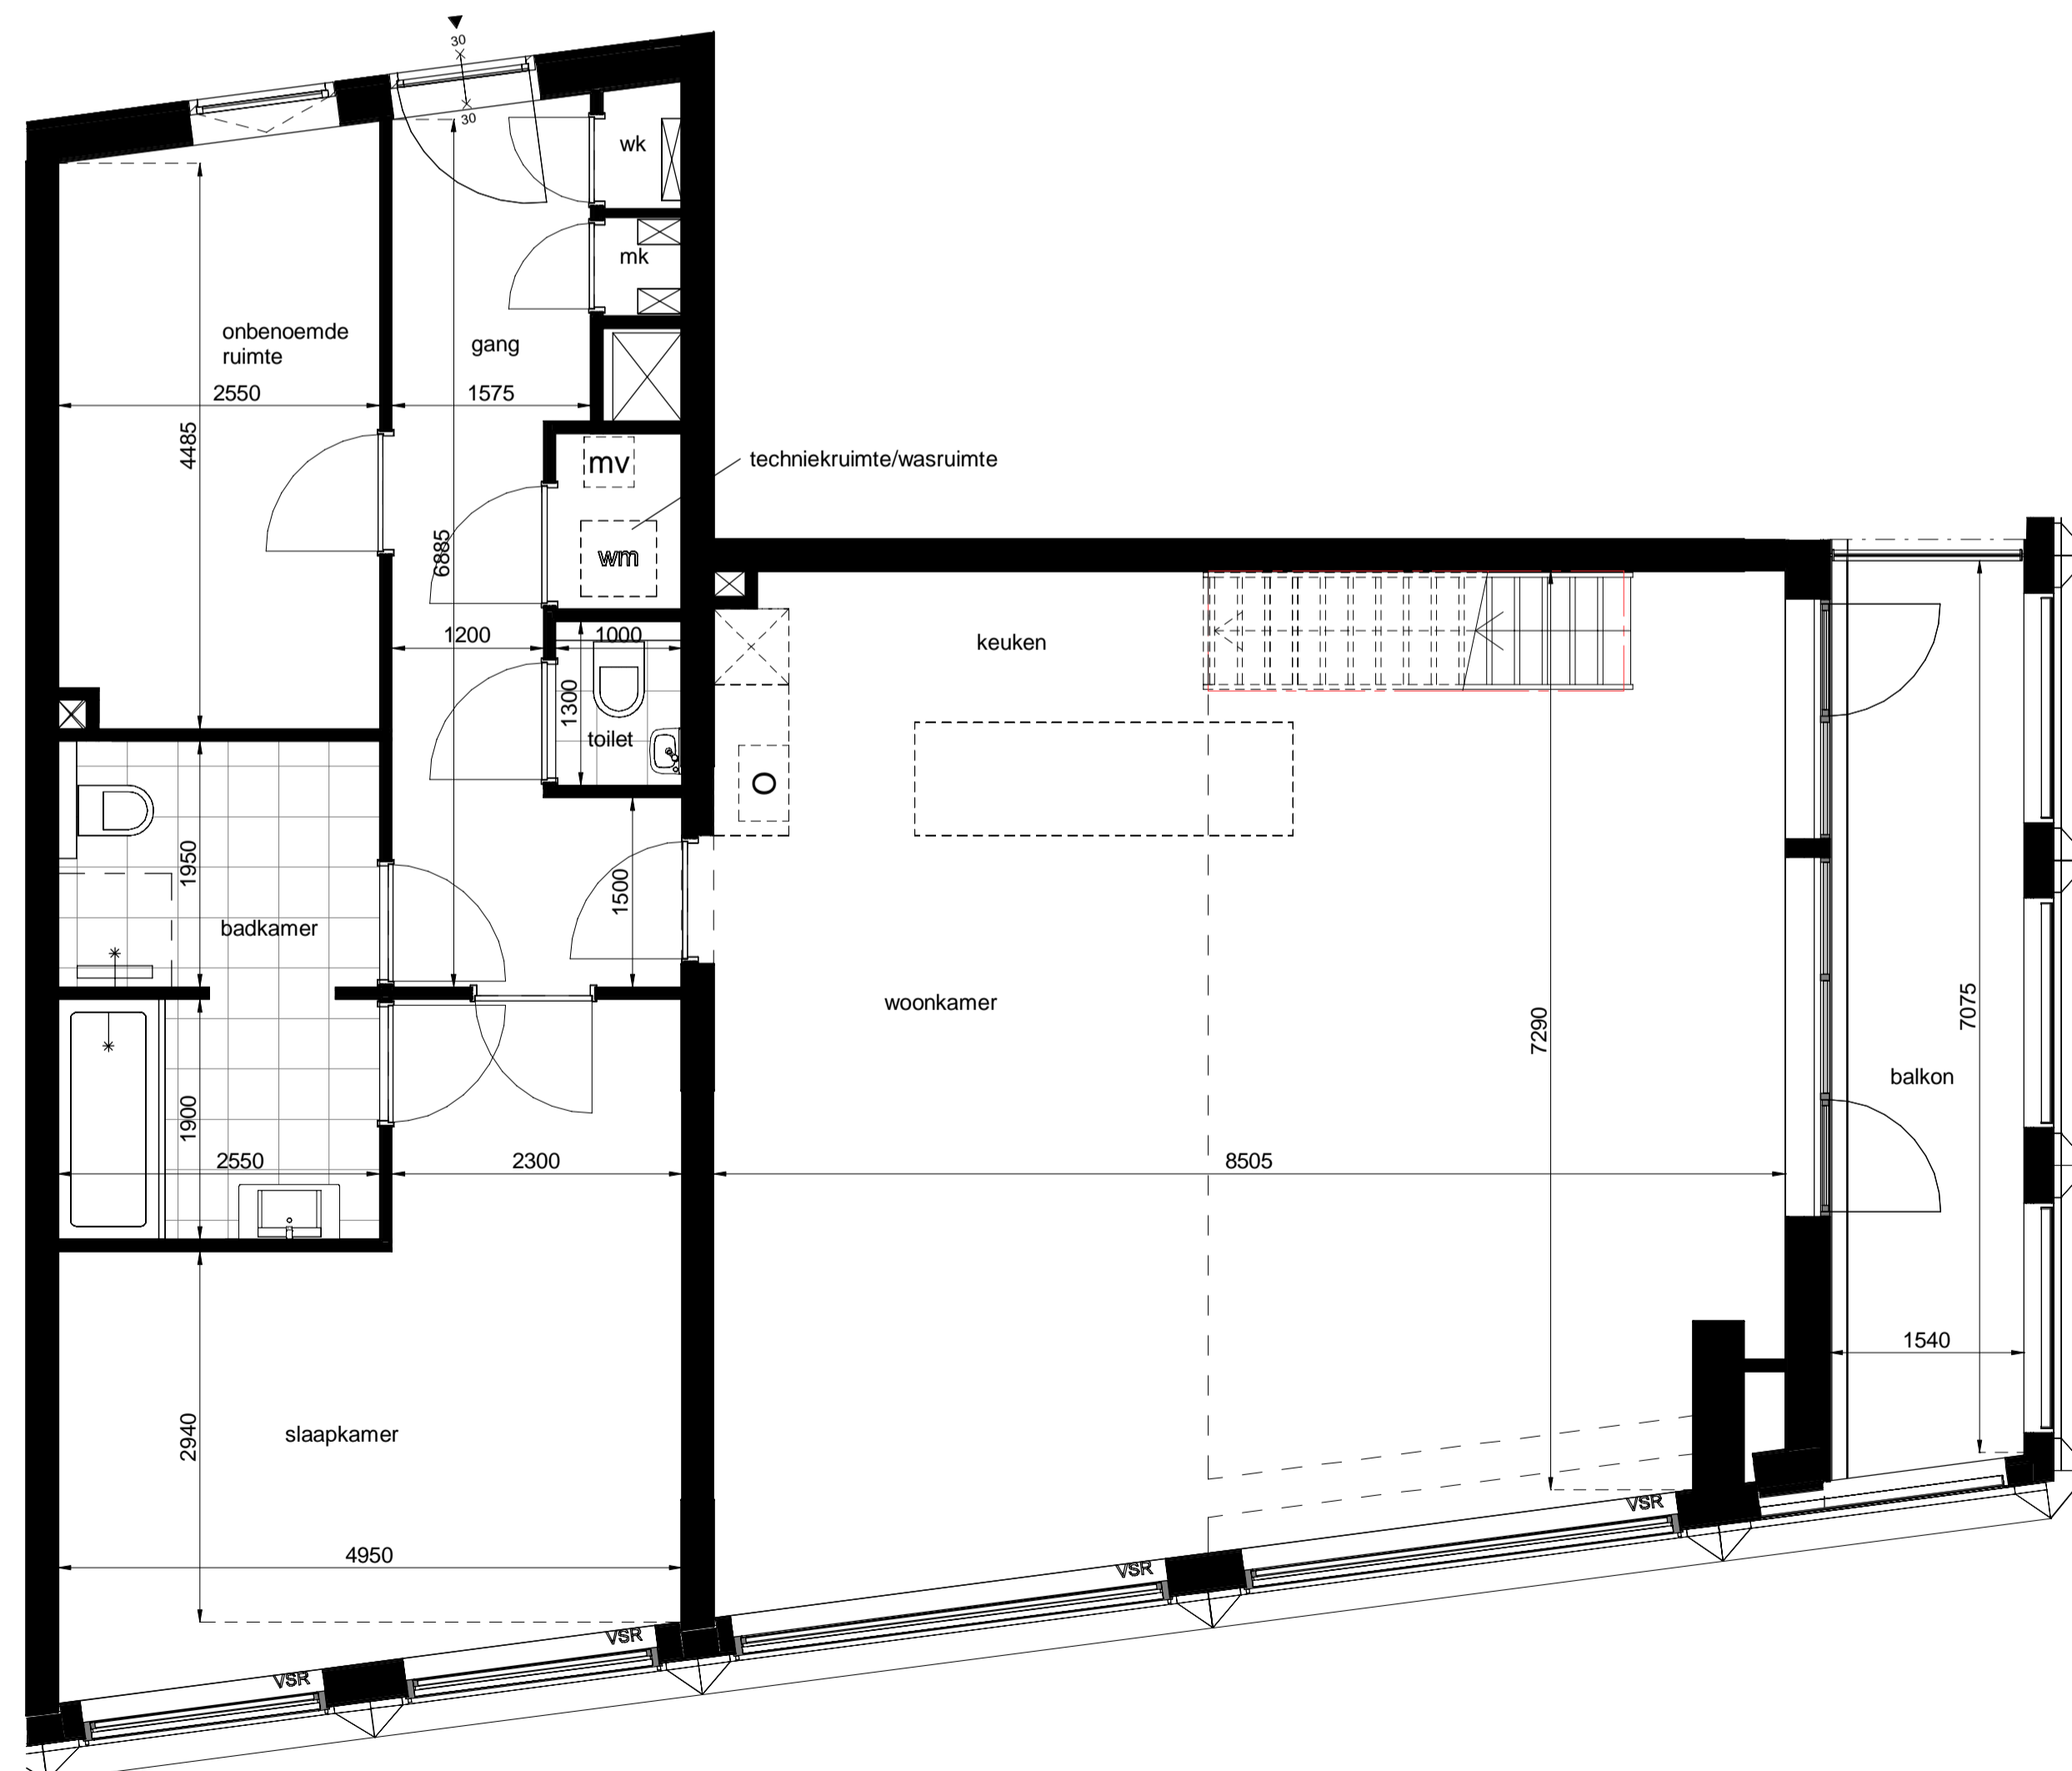

W.5.49 verdieping 5 - urban loft

schaal 1 : 50

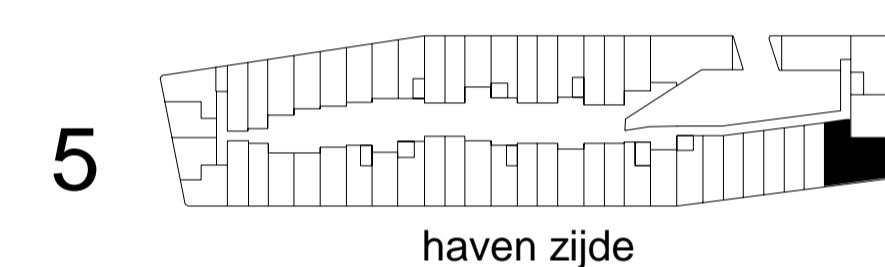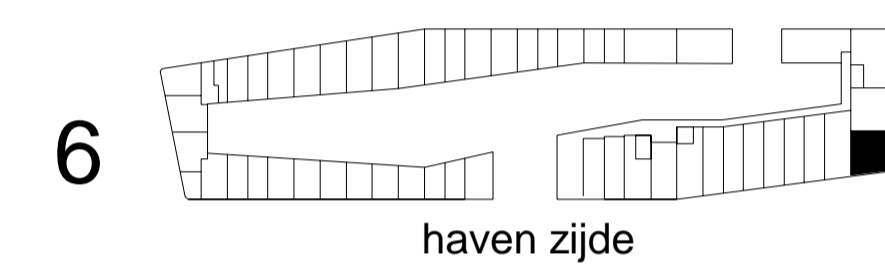

<h1>Jonas'</h1>	JonasYburg.nl
	Contact verkoop@jonasijburg.nl +31 685597333
	Architect Orange Architects



Type / GBO	urban loft / 158m ²	Datum	1 Juli 2019
Bouwnummer	5.49 vijfde verdieping	Schaal	1:50 / A1
Tekening	plattegrond	AMVEST Opdrachtgever	
Adres	Krijn Taconiskade 525		