





W.5.50 verdieping 5 - casco appartement

schaal 1:50

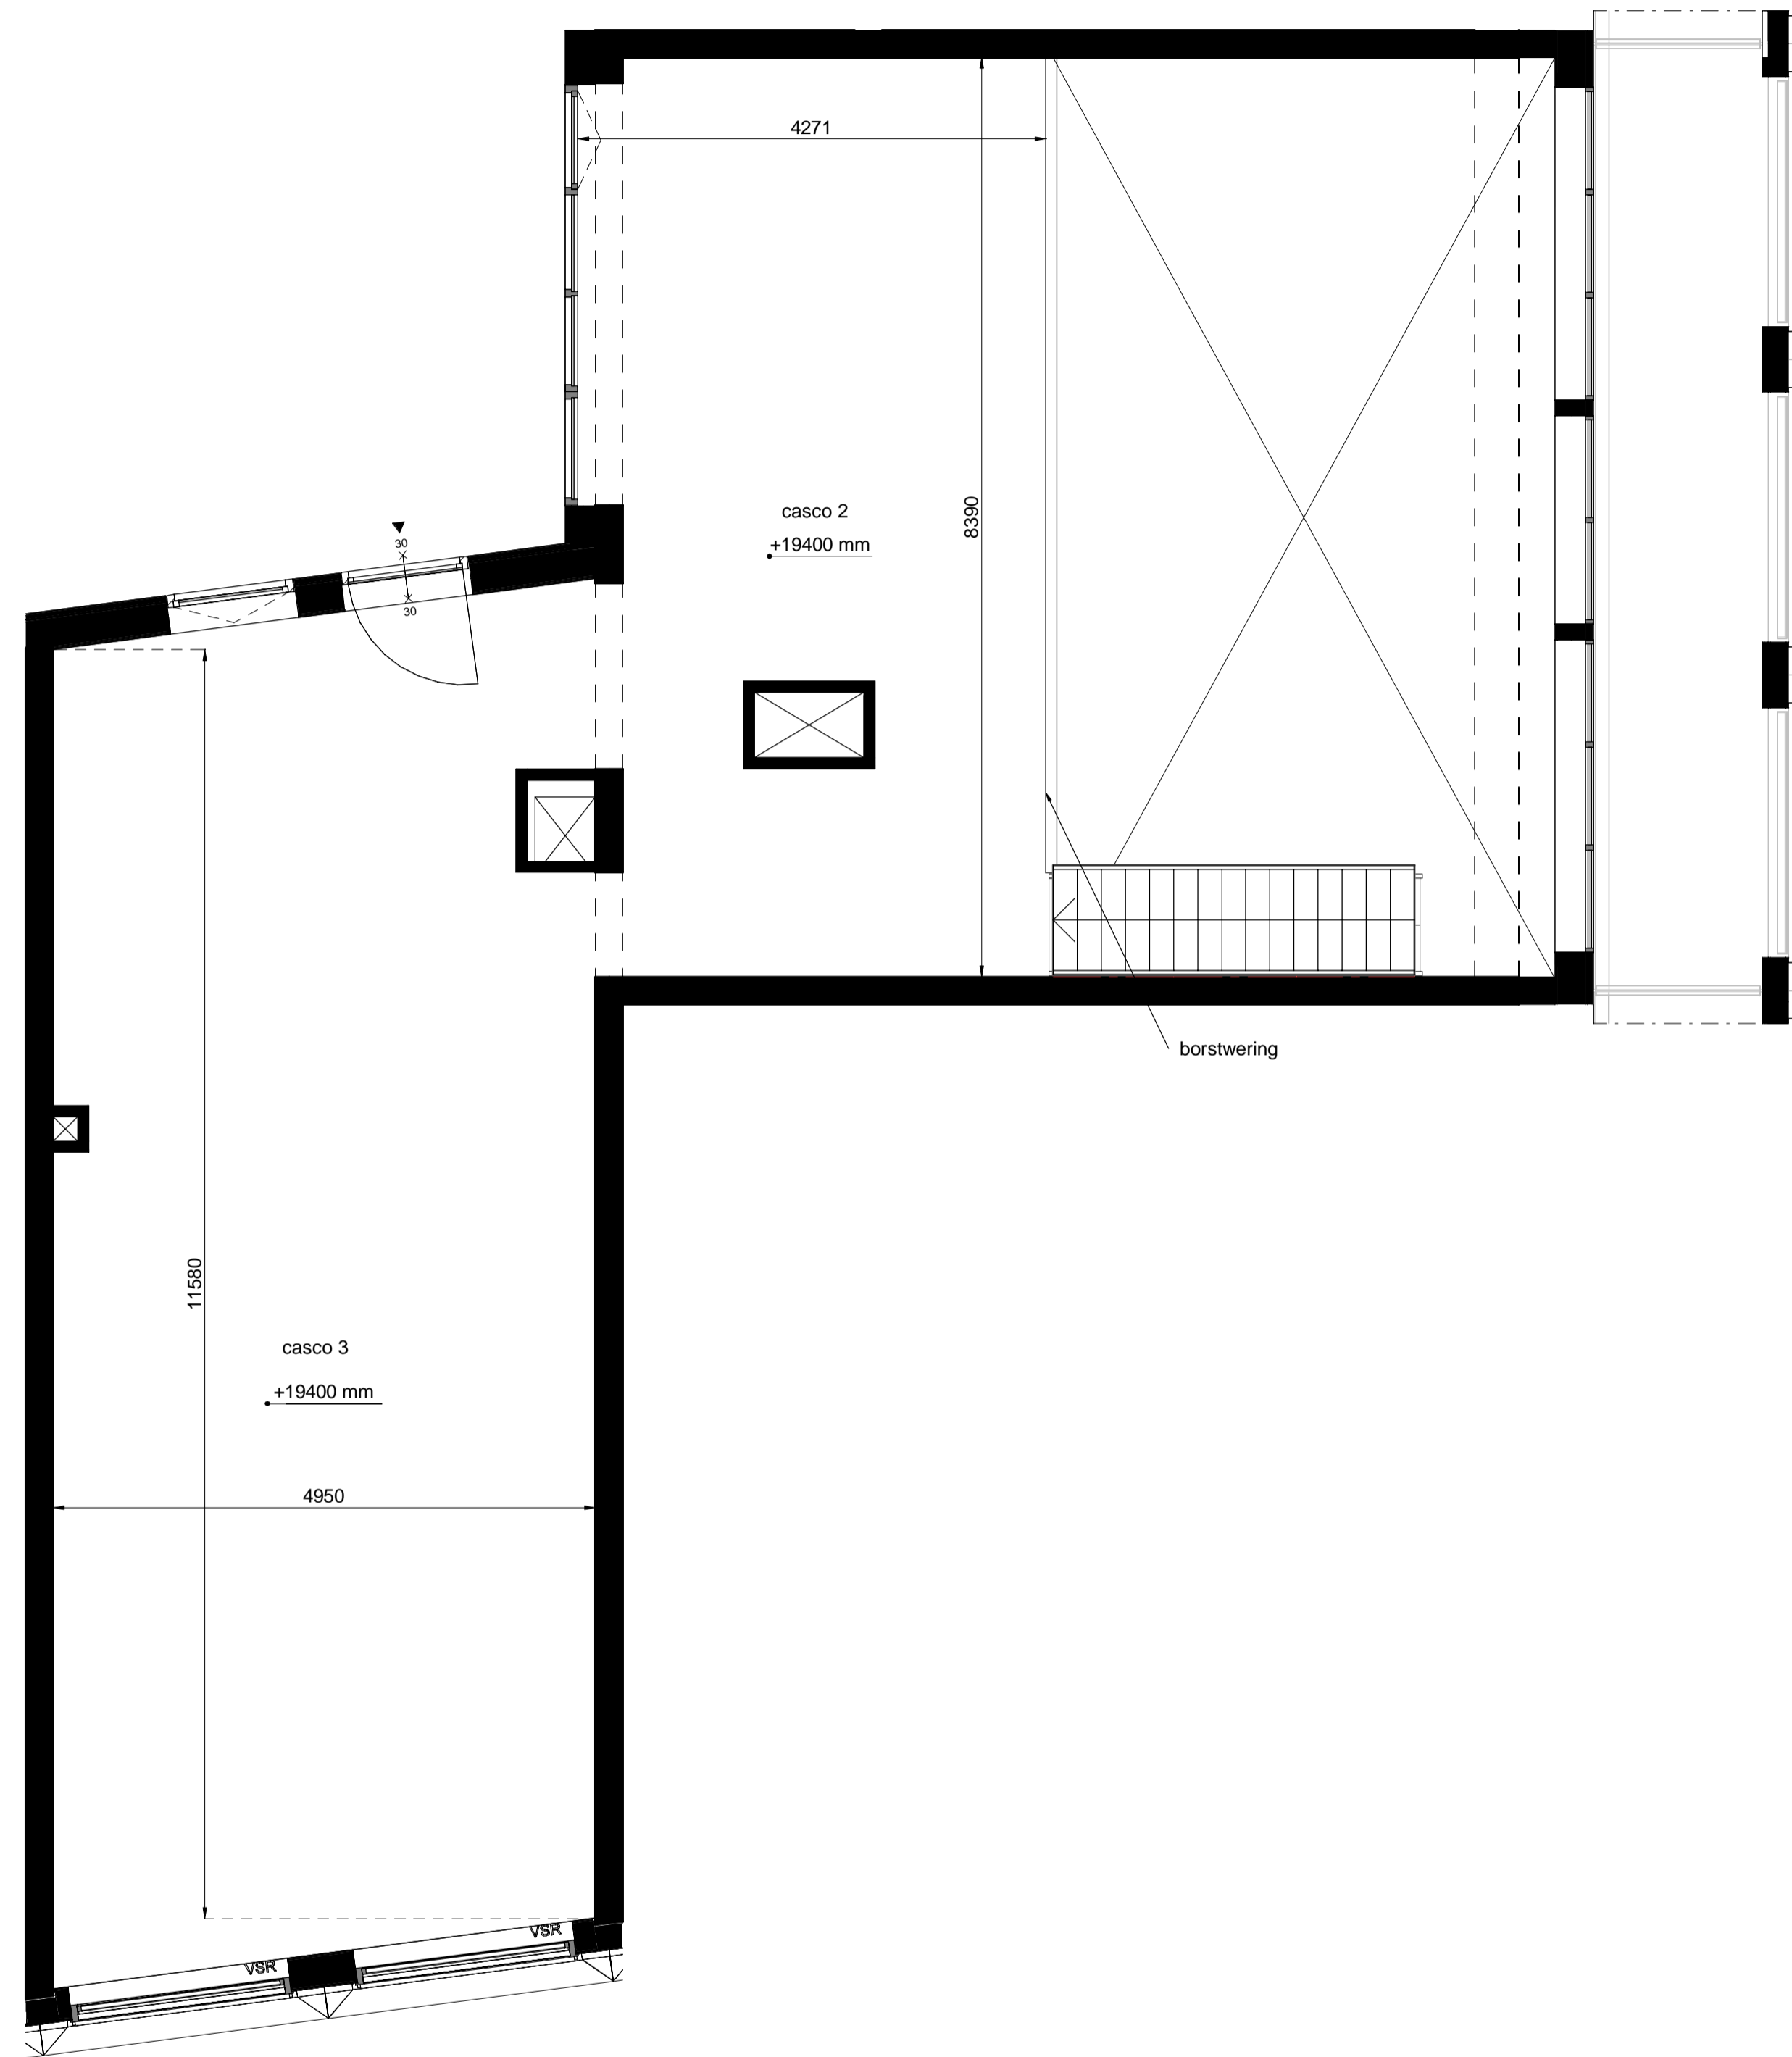

W.5.50 verdieping 6 - casco appartement

schaal 1:50

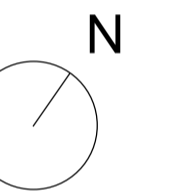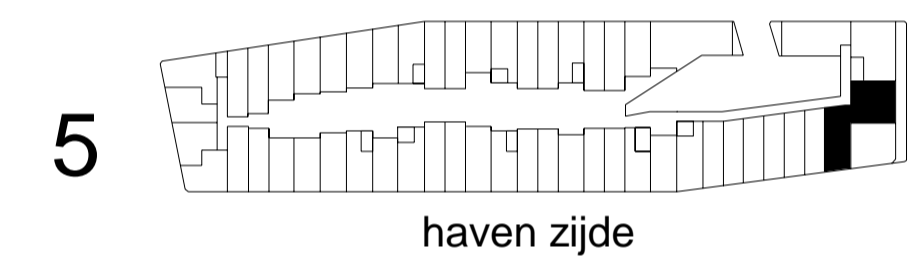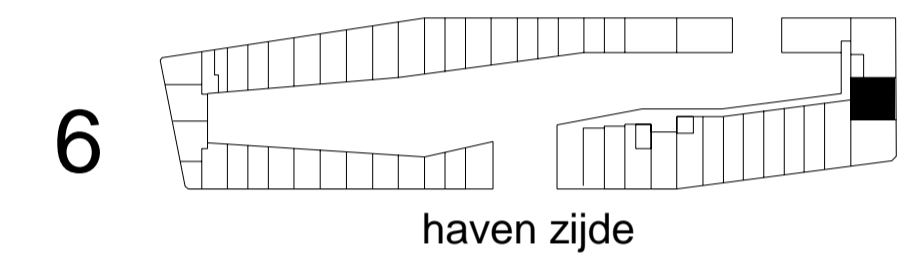

Jonas'	JonasYburg.nl
	Contact verkoop@jonasijburg.nl +31 685597333
	Architect Orange Architects



Type / GBO	casco appartement / 166m <sup>2</sup>	Datum	1 Juli 2019
Bouwnummer	5.50 vijfde verdieping	Schaal	1:50 / A1
Tekening	plattegrond	AMVEST	
Adres	Krijn Taconiskade 523		