


Studio B1

#Kamers 1
Breedte 4050 mm
Oppervlakte 46 m²
Entreegevel recht
Buitengevel schuin

Bouwnummers van dit type per woonlaag

1	2	3	4	5	6
1.38	2.40	3.42	4.43	5.43	6.06

Aan deze sfeerplattegrond kunnen geen rechten worden ontleend.

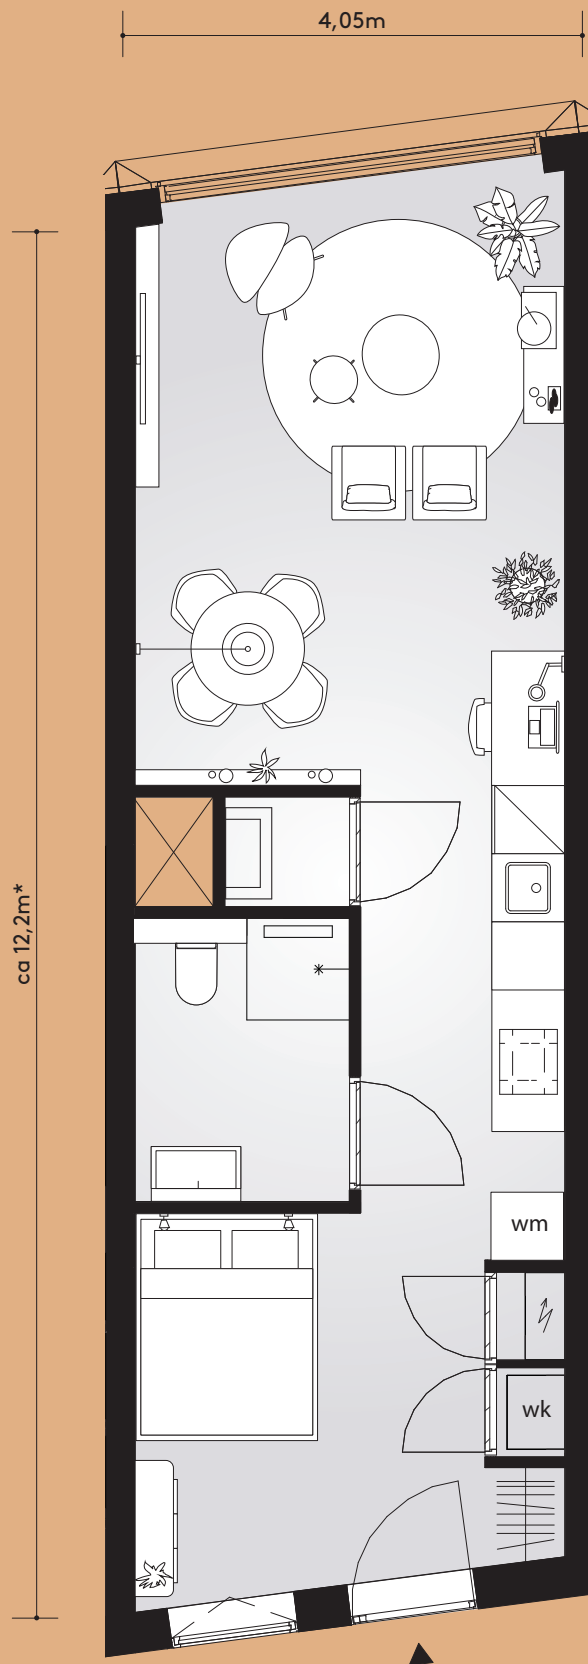

Studio B2

#Kamers 1
Breedte 4050 mm
Oppervlakte 45,1 tot 45,7 m²
Entreegevel schuin
Buitengevel schuin

Bouwnummers van dit type per woonlaag

1	2	3	4	5	6
1.39	2.41	3.43	4.44	5.44	6.07
1.40	2.42	3.44	4.45	5.45	6.08
1.41	2.43	3.45	4.46	5.46	6.09
1.42	2.44	3.46	4.47	5.46	6.10
1.43	2.45	3.47	4.48	5.47	6.11

Aan deze sfeerplattegrond kunnen geen rechten worden ontleend.

*Lengtematen verschillen per bouwnummer.