

## Studio C1


#Kamers 1  
 Breedte 5200 mm  
 Oppervlakte 46 en 47 m<sup>2</sup>  
 Buitengevel recht

Aan deze sfeerplattegrond kunnen geen rechten worden ontleend.

\*Lengtematen verschillen per bouwnummer.

Bouwnummers van dit type per woonlaag

	1	2	3	4	5	6
1.06	2.06	3.06	4.06	5.34		
	2.26	3.28	4.29			
	2.32	3.34	4.34			

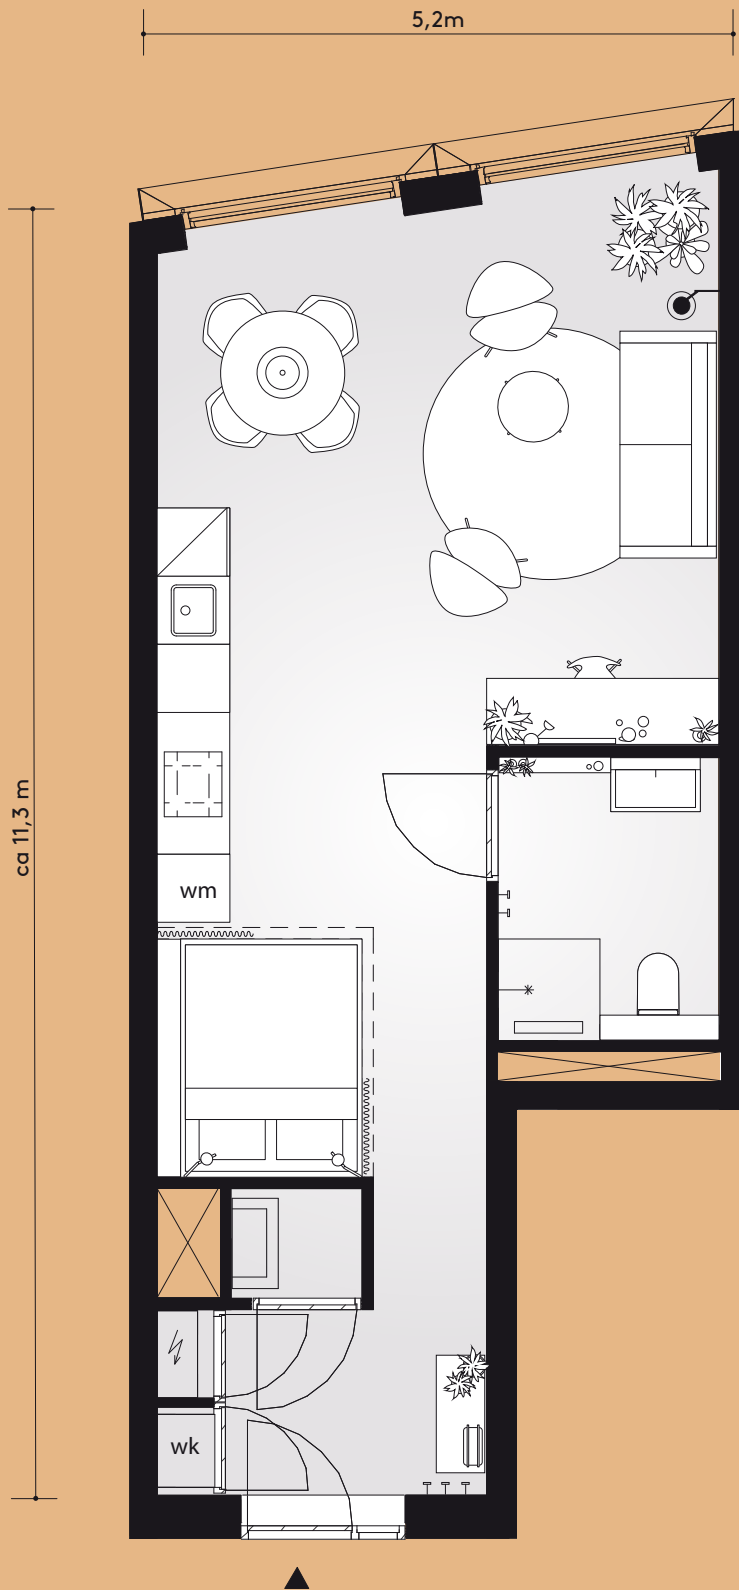

## Studio C2

#Kamers 1  
Breedte 5200 mm  
Oppervlakte 47 m<sup>2</sup>  
Buitengevel schuin

Bouwnummers van dit type per woonlaag

1	2	3	4	5	6
1.13	2.13	3.12	4.12		

Aan deze sfeerplattegrond kunnen geen rechten worden ontleend.