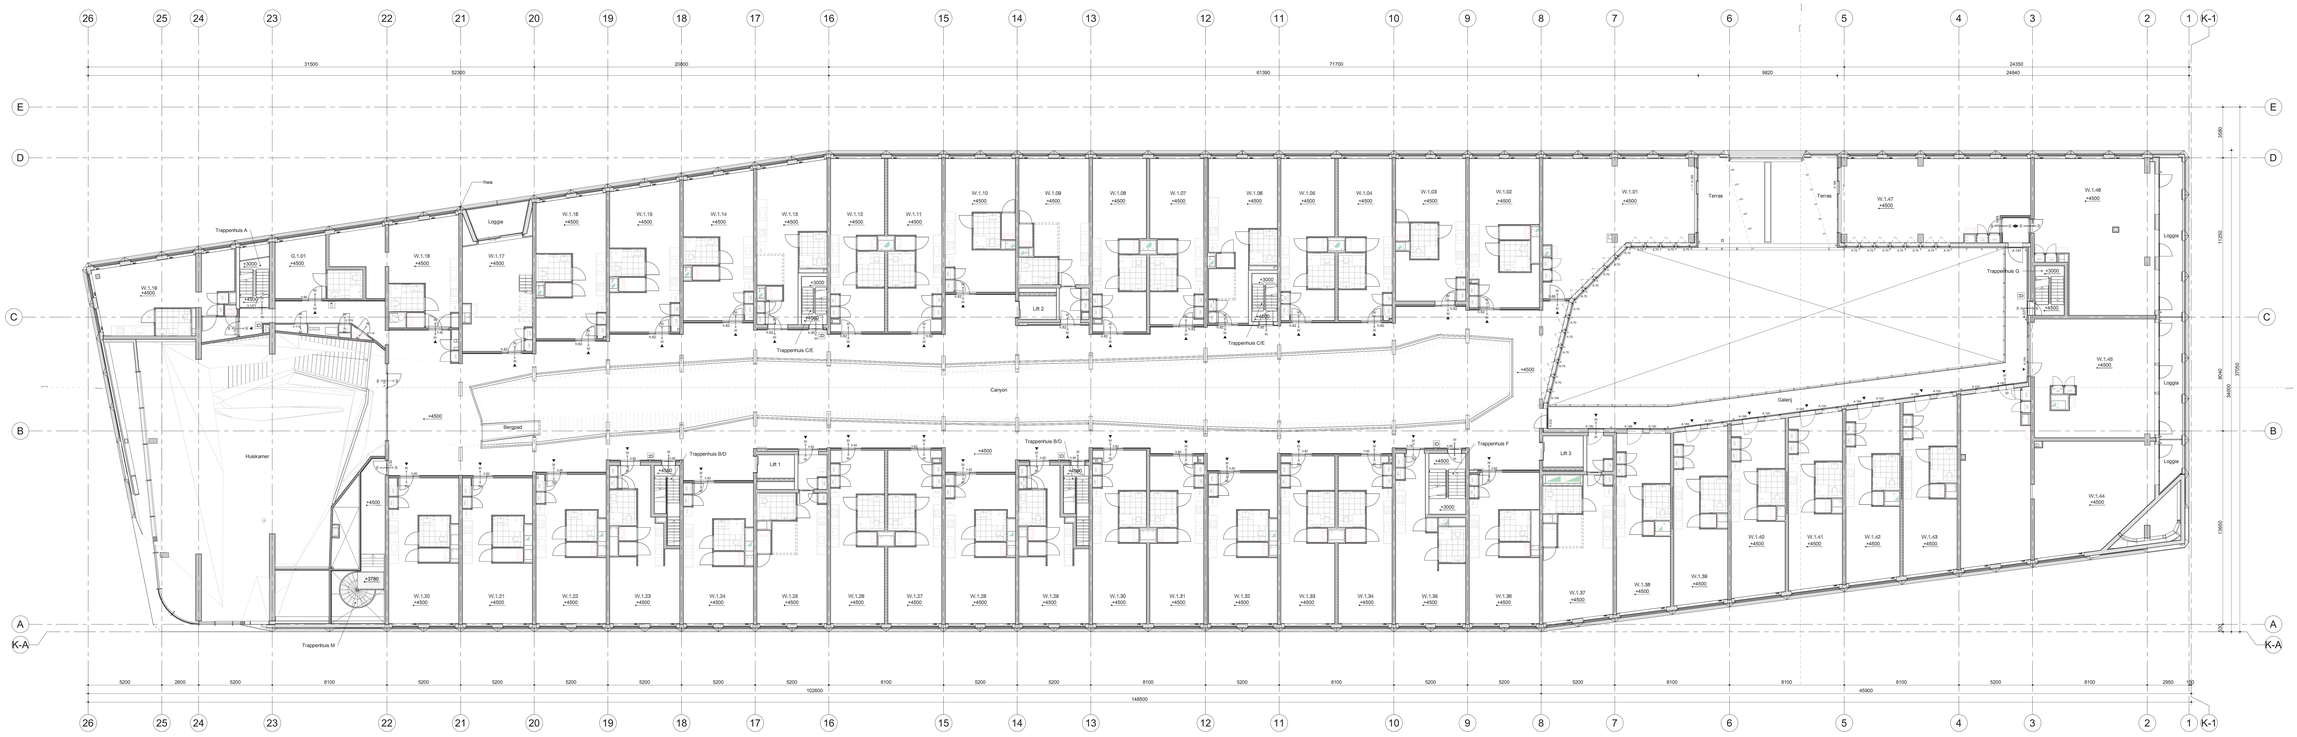

installaties	VV = vloerverwarming verdeler
kozijnen	h.01 = kozijn type
	tweezijdig 30 of 60 minuten branderwerend, zelfsluitend
brandveiligheid	aansluitpunt droge buisleiding
	branddoorslag/raspel
vloeren	VD1 Definitieve tegelvloer n.t.b.
wanden	beton prefab
	beton in het werk gestort
	isolatiemateriaal
	kalkzandsteen
	hsb wand
	metal stud wand
+500 = peilmaat	

N

Jonas'

1e verdieping

Aan dit verdiepingsoverzicht kunnen geen rechten worden ontleend.